

Bytový dům ŠLAPANICE

PODLAŽÍ: **2.NP**

KOMERCE č.: **B-K.2.12**

KOMERCE

VÝMĚRA MÍSTNOSTÍ


2.12.1 KOMERČNÍ PROSTOR	31.20 m ²
2.12.2 PŘEDSIŇKA	2.30 m ²
2.12.3 WC	2.00 m ²
2.12.4 SKLAD	2.30 m ²
2.12.5 KUCHYŇKA	3.80 m ²
2.12.6 KOMERČNÍ PROSTOR	16.80 m ²

ČISTÁ PLOCHA **58,40 m²**


CELKEM K PRODEJI **63,70 m²**

Zákonná prodejní výměra bytu dle zákona č.89/2012 Sb.


SCHÉMATICKÝ ŘEZ

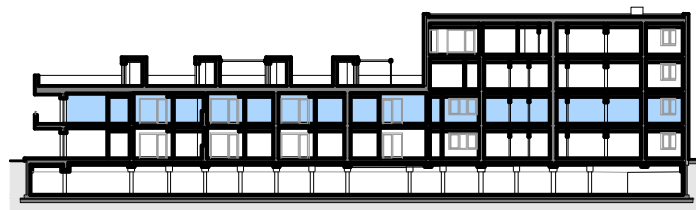

SCHÉMATICKÝ PŮDORYS

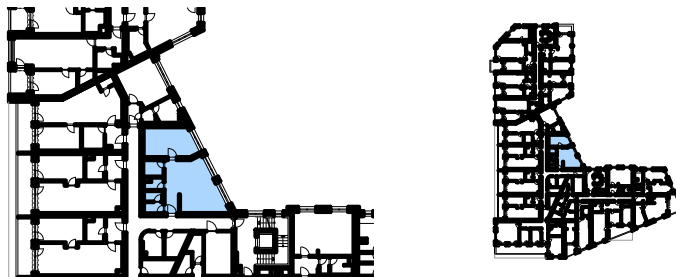

PŮDORYS 1:100

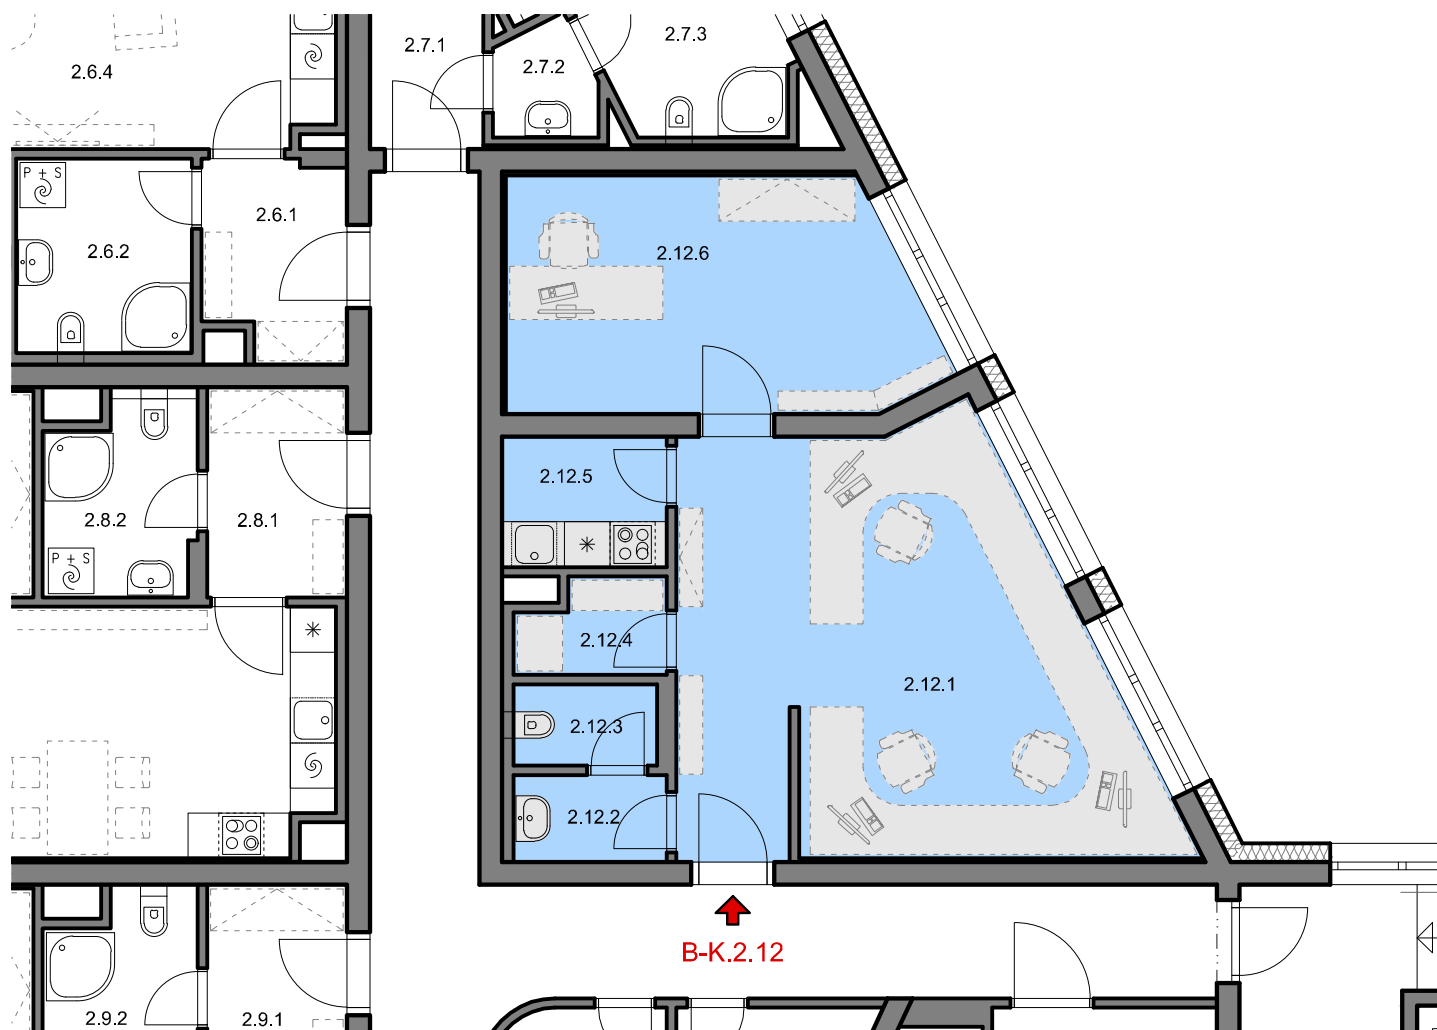

INVESTOR: LERAM estate s.r.o., Pátevní 1216/7, Bystrc, 635 00 Brno

AUTOR: architektonický ateliér MIMOTO s.r.o.