

Bytový dům ŠLAPANICE

PODLAŽÍ: **2.NP**

BYT č.: **C-B.2.14**

BYT **3+KK**

VÝMĚRA MÍSTNOSTÍ

2.14.1 ZÁDVEŘÍ + CHODBA 10.70 m²

2.14.2 WC 2.40 m²

2.14.3 POKOJ 14.50 m²

2.14.4 LOŽNICE 12.40 m²

2.14.5 OBYTNÝ PROSTOR 31.80 m²

2.14.6 KOUPELNA 5.50 m²

ČISTÁ PLOCHA BYTU 77,30 m²


CELKOVÁ PLOCHA 82,90 m²

Zákonná prodejní výměra bytu dle zákona č.89/2012 Sb.


2.14.7 LODŽIE 14.20 m²

CELKEM K PRODEJI 97,10 m²


SCHÉMATICKÝ ŘEZ

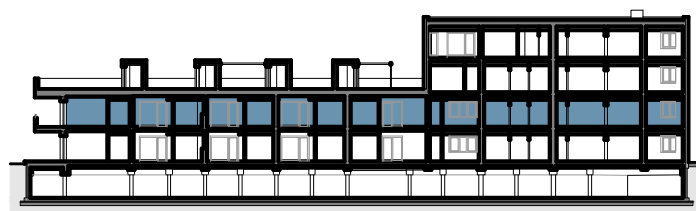

SCHÉMATICKÝ PŮDORYS

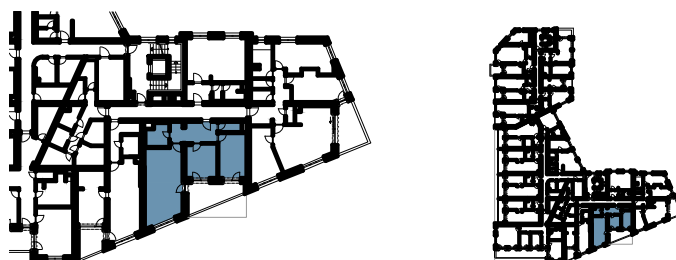

PŮDORYS 1:100

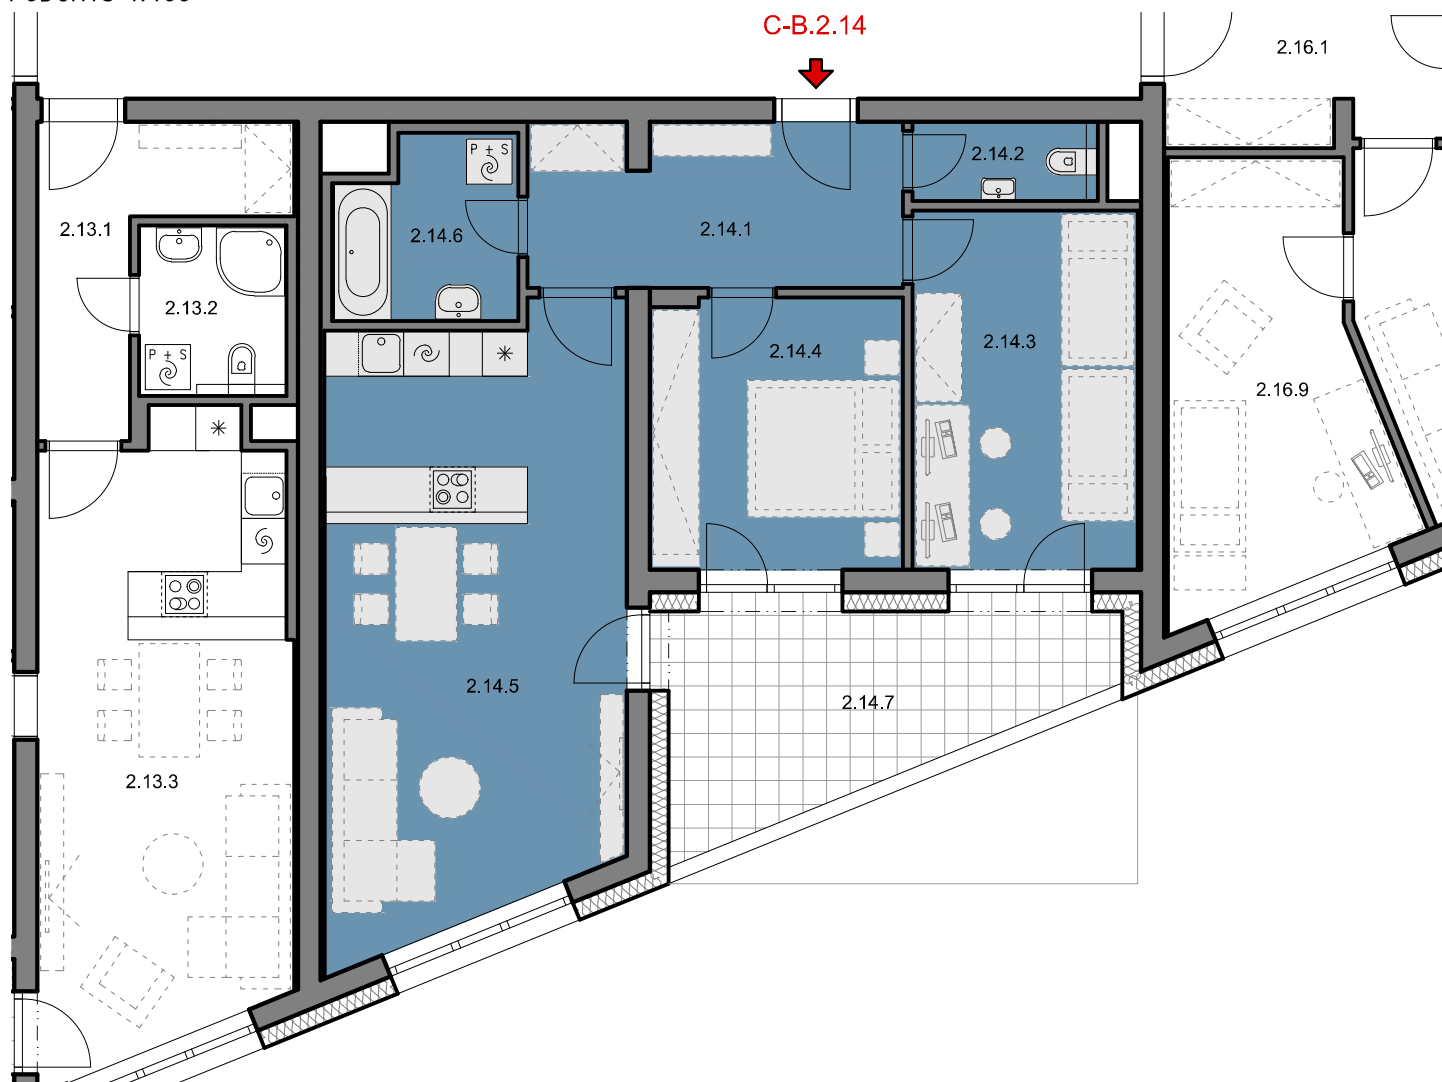

INVESTOR: LERAM estate s.r.o., Pátevní 1216/7, Bystrc, 635 00 Brno

AUTOR: architektonický ateliér MIMOTO s.r.o.