

Bytový dům ŠLAPANICE

PODLAŽÍ: **2.NP**

KOMERCE č.: **C-K.2.15**

KOMERCE

VÝMĚRA MÍSTNOSTÍ

2.15.1 ZÁDVEŘÍ + CHODBA 5.40 m²

2.15.2 PŘEDSÍŇKA 1.90 m²

2.15.3 KOUPELNA 3.80 m²


2.15.4 KANCELÁŘ 29.50 m²

ČISTÁ PLOCHA 40,60 m²


CELKEM K PRODEJI 43,90 m²

Zákonná prodejní výměra bytu dle zákona č.89/2012 Sb.


SCHÉMATICKÝ ŘEZ

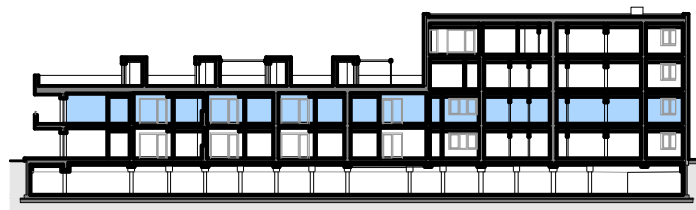

SCHÉMATICKÝ PŮDORYS

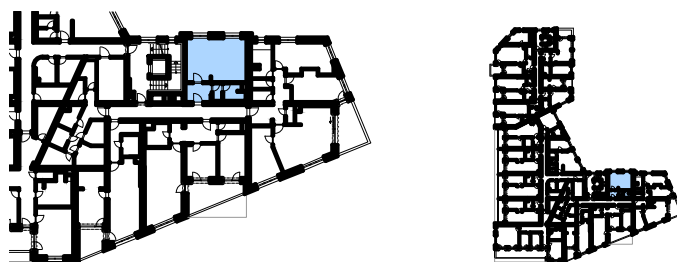

PŮDORYS 1:100

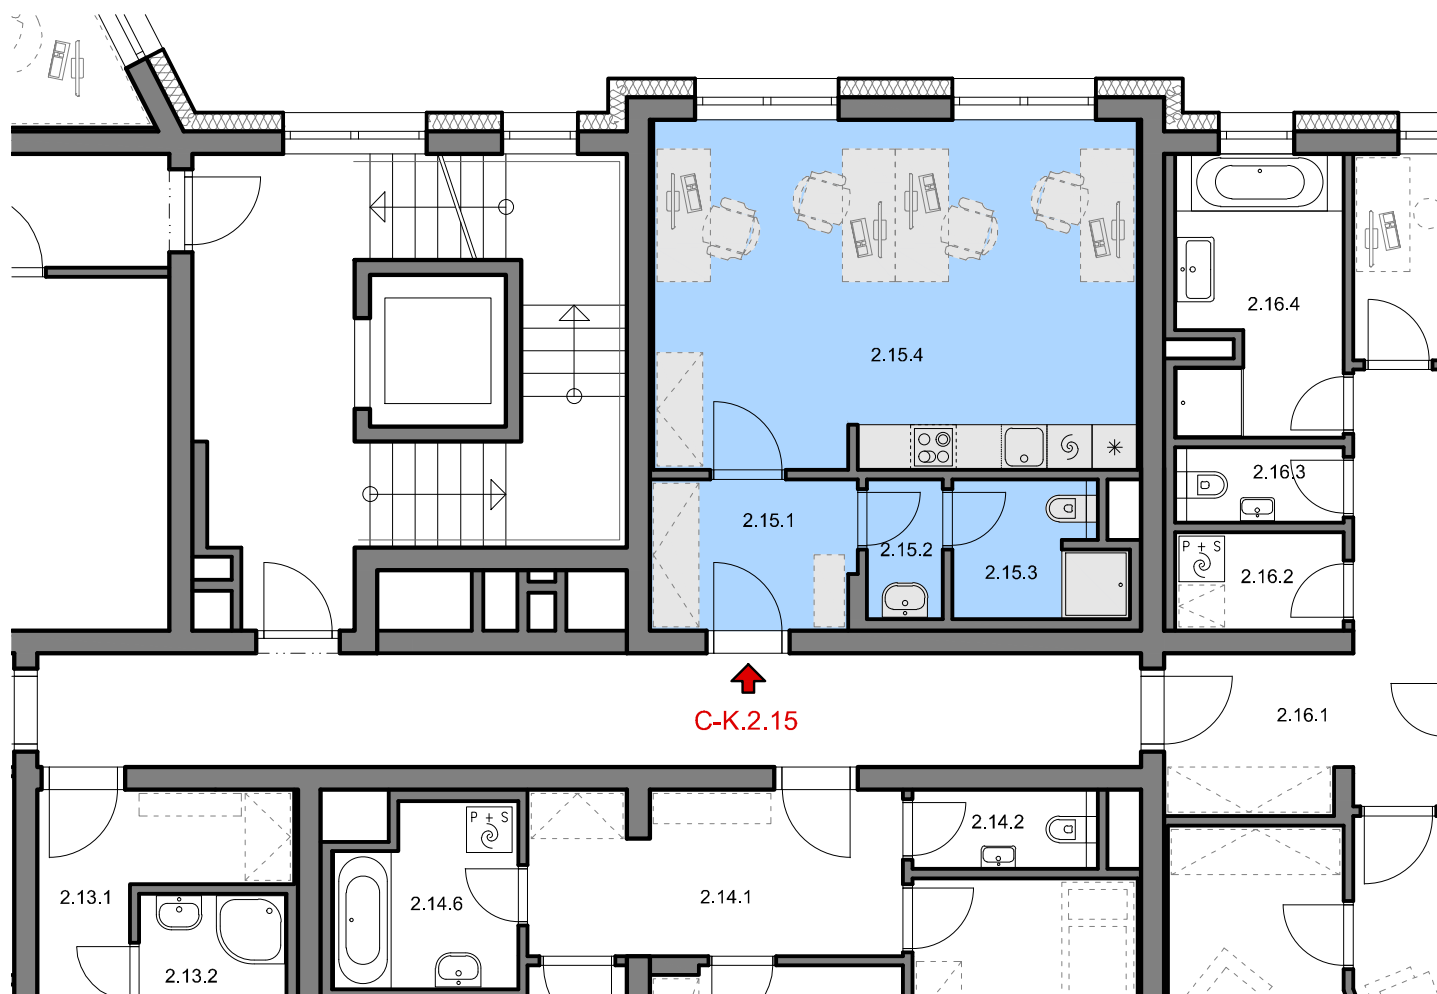

INVESTOR: LERAM estate s.r.o., Pátevní 1216/7, Bystrc, 635 00 Brno

AUTOR: architektonický ateliér MIMOTO s.r.o.