

Bytový dům ŠLAPANICE

PODLAŽÍ: **3.NP**

BYT č.: **C-B.3.6**

BYT 2+KK

VÝMĚRA MÍSTNOSTÍ

3.6.1 ZÁDVEŘÍ + CHODBA 7.50 m²

3.6.2 OBYTNÝ PROSTOR 36.90 m²

3.6.3 KOUPELNA 6.10 m²

3.6.4 LOŽNICE 13.80 m²

ČISTÁ PLOCHA BYTU 63,80 m²

CELKOVÁ PLOCHA 69,20 m²

Zákonná prodejní výměra bytu dle zákona č.89/2012 Sb.

3.6.5 TERASA 97.60 m²


3.6.6 SKLAD 5.30 m²

3.6.7 SKLAD 5.30 m²



CELKEM K PRODEJI 177,40 m²

PŮDORYS 1:100

SCHÉMATICKÝ ŘEZ

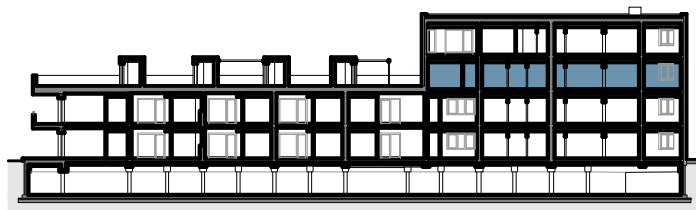

SCHÉMATICKÝ PŮDORYS

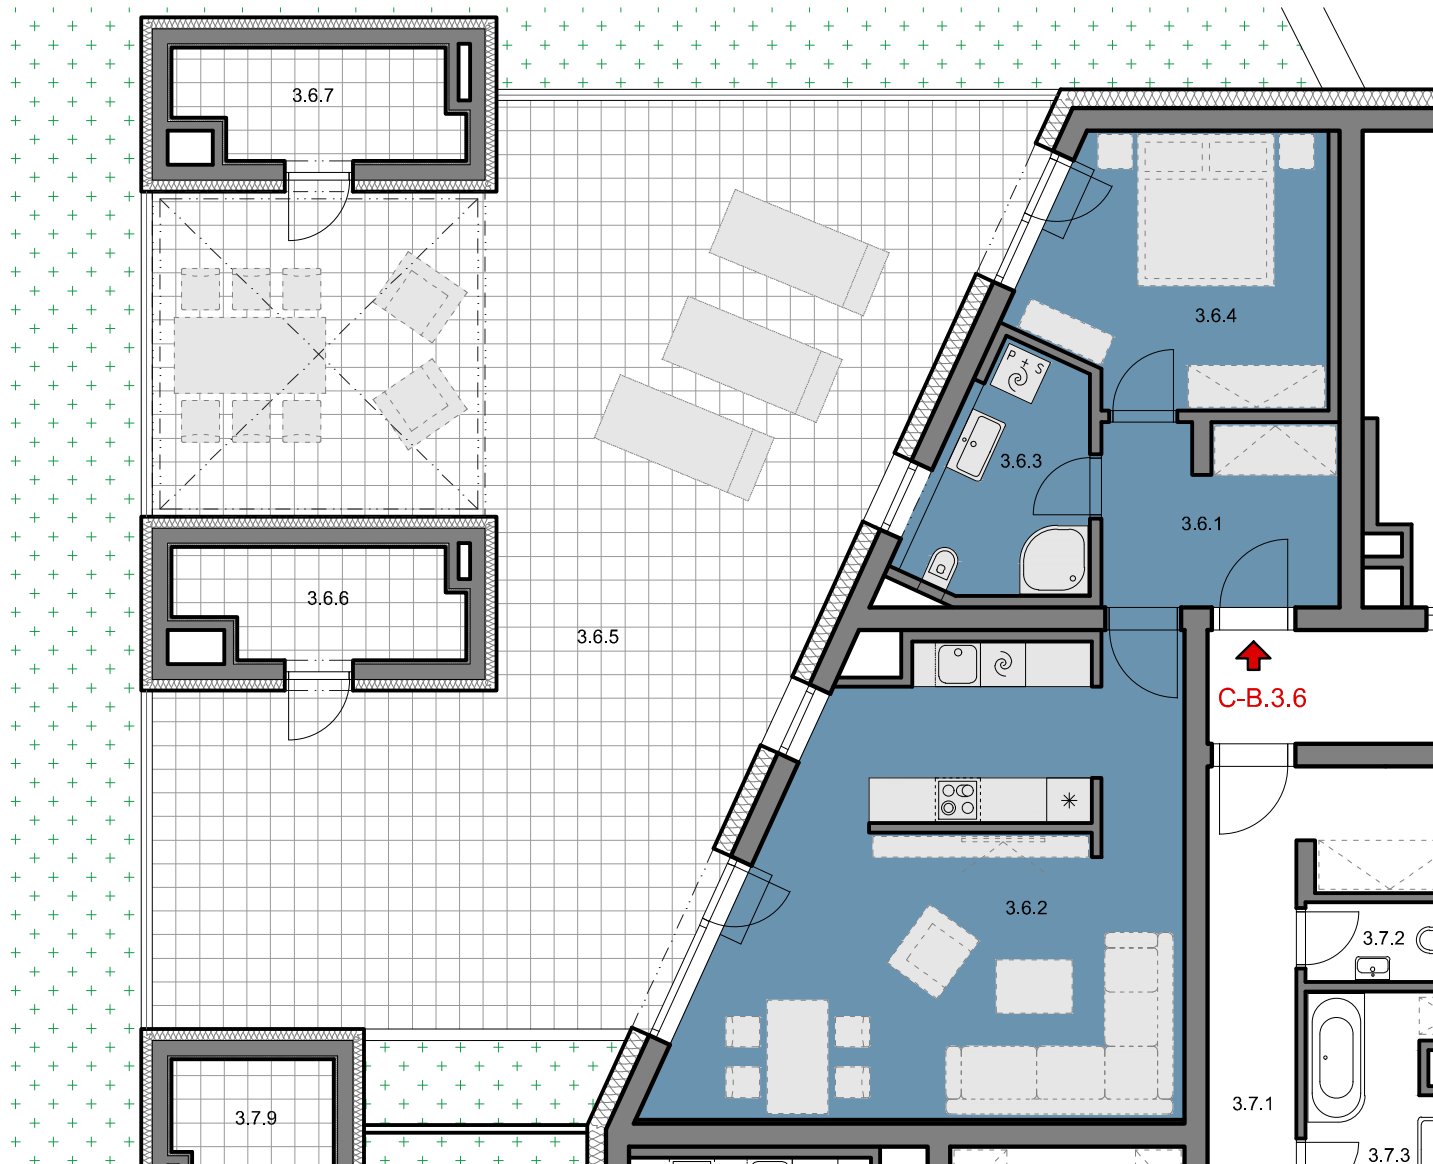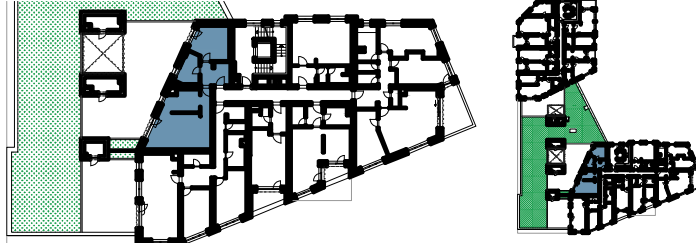

INVESTOR: LERAM estate s.r.o., Pátevní 1216/7, Bystrc, 635 00 Brno

AUTOR: architektonický ateliér MIMOTO s.r.o.