

Bytový dům ŠLAPANICE

PODLAŽÍ: **3.NP**

BYT č.: **C-B.3.7**

BYT 3+KK

VÝMĚRA MÍSTNOSTÍ

3.7.1	ZÁDVEŘÍ + CHODBA	19.50 m ²
3.7.2	WC	2.10 m ²
3.7.3	KOUPELNA	7.00 m ²
3.7.4	POKOJ	16.80 m ²
3.7.5	LOŽNICE	14.80 m ²
3.7.6	KOMORA	4.30 m ²
3.7.7	OBYTNÝ PROSTOR	35.10 m ²

ČISTÁ PLOCHA BYTU 99,60 m²

CELKOVÁ PLOCHA 110,00 m²


Zákonná prodejní výměra bytu dle zákona č.89/2012 Sb.

3.7.8 TERASA 44.90 m²


3.7.9 SKLAD 3.30 m²

CELKEM K PRODEJI 158,20 m²

SCHÉMATICKÝ ŘEZ

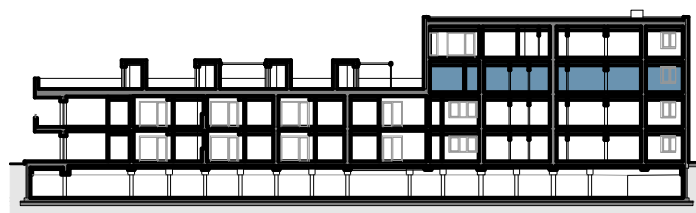


SCHÉMATICKÝ PŮDORYS

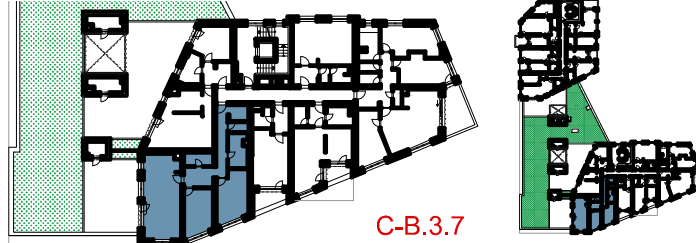

C-B.3.7

PŮDORYS 1:100

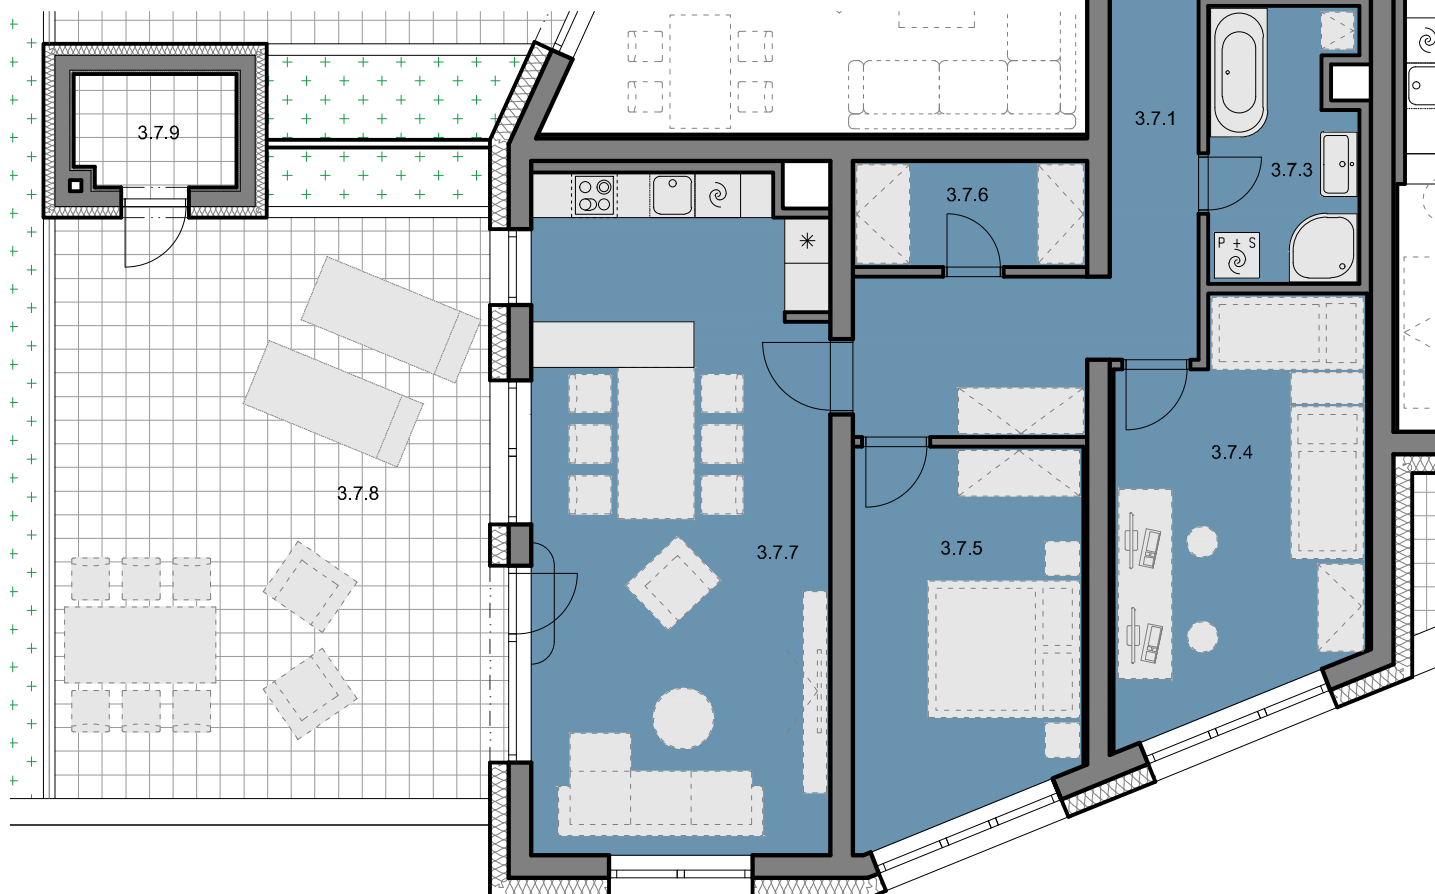

INVESTOR: LERAM estate s.r.o., Pátevní 1216/7, Bystrc, 635 00 Brno

AUTOR: architektonický ateliér MIMOTO s.r.o.