

Bytový dům ŠLAPANICE

PODLAŽÍ: **3.NP**

BYT č.: **C-B.3.9**

BYT **1+KK**

VÝMĚRA MÍSTNOSTÍ

3.9.1 ZÁDVEŘÍ + CHODBA 3.90 m²

3.9.2 KOUPELNA 5.40 m²

3.9.3 OBYTNÝ PROSTOR 31.30 m²

3.9.4 SKLAD 3.40 m²

ČISTÁ PLOCHA BYTU 44,00 m²


CELKOVÁ PLOCHA 47,70 m²

Zákonná prodejní výměra bytu dle zákona č.89/2012 Sb.


3.9.5 LODŽIE 4.10 m²

CELKEM K PRODEJI 51,80 m²

SCHÉMATICKÝ ŘEZ

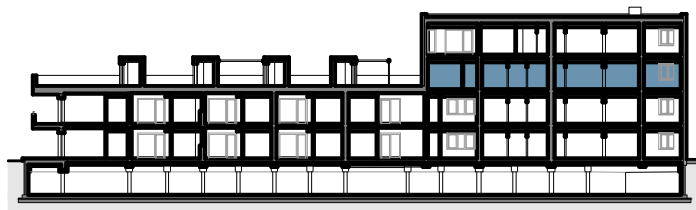


SCHÉMATICKÝ PŮDORYS

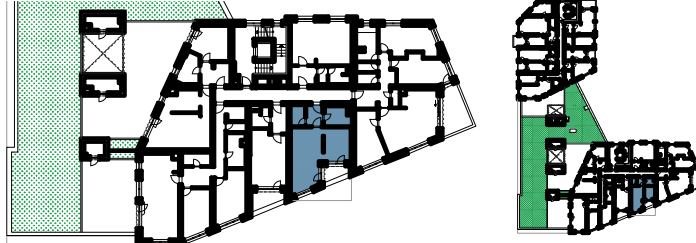

PŮDORYS 1:100

C-B.3.9

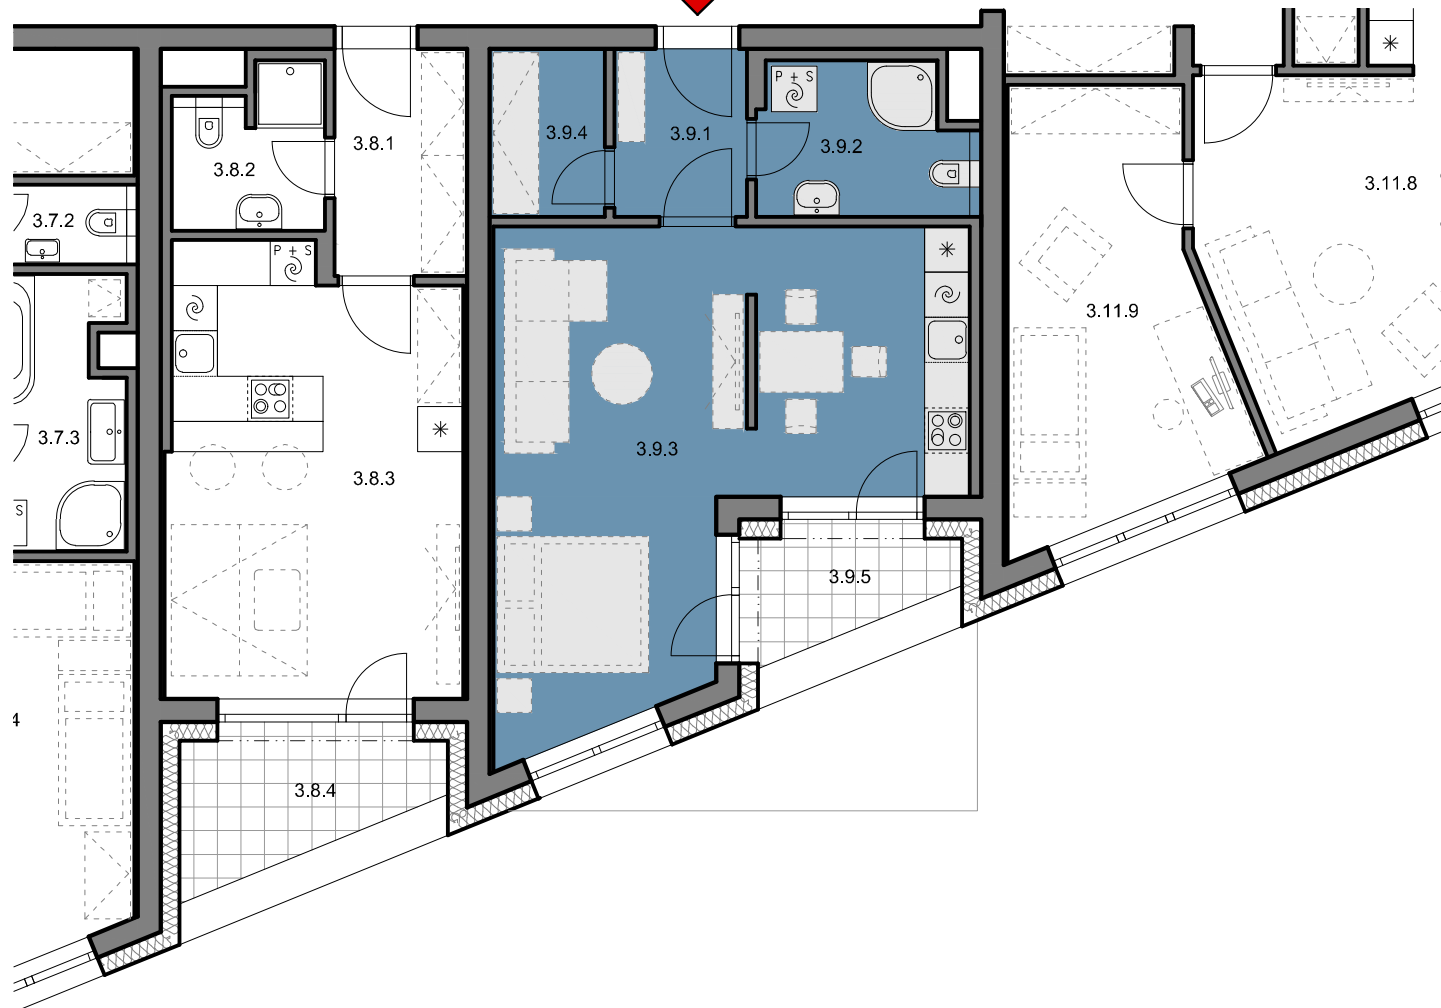

INVESTOR: LERAM estate s.r.o., Páteřní 1216/7, Bystrc, 635 00 Brno

AUTOR: architektonický ateliér MIMOTO s.r.o.