

# Bytový dům ŠLAPANICE

PODLAŽÍ: **3.NP**

KOMERCE č.: **C-K.3.10**

## KOMERCE

### VÝMĚRA MÍSTNOSTÍ

3.10.1 ZÁDVEŘÍ + CHODBA 5.40 m<sup>2</sup>

3.10.2 PŘEDSIŇKA 1.90 m<sup>2</sup>

3.10.3 KOUPELNA 3.80 m<sup>2</sup>


3.10.4 KANCELÁŘ 29.50 m<sup>2</sup>

**ČISTÁ PLOCHA 40,60 m<sup>2</sup>**


**CELKEM K PRODEJI 43,90 m<sup>2</sup>**

Zákonná prodejní výměra bytu dle zákona č.89/2012 Sb.


### SCHÉMATICKÝ ŘEZ

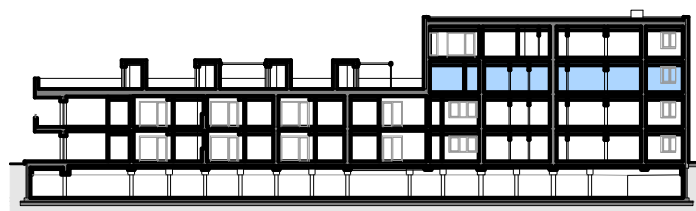

### SCHÉMATICKÝ PŮDORYS

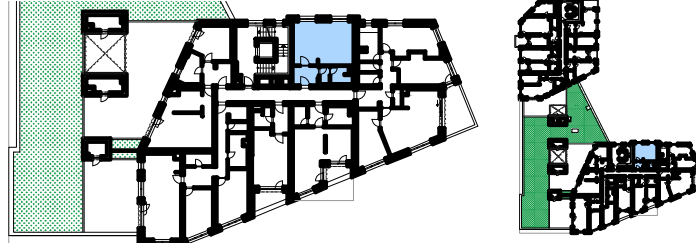

PŮDORYS 1:100

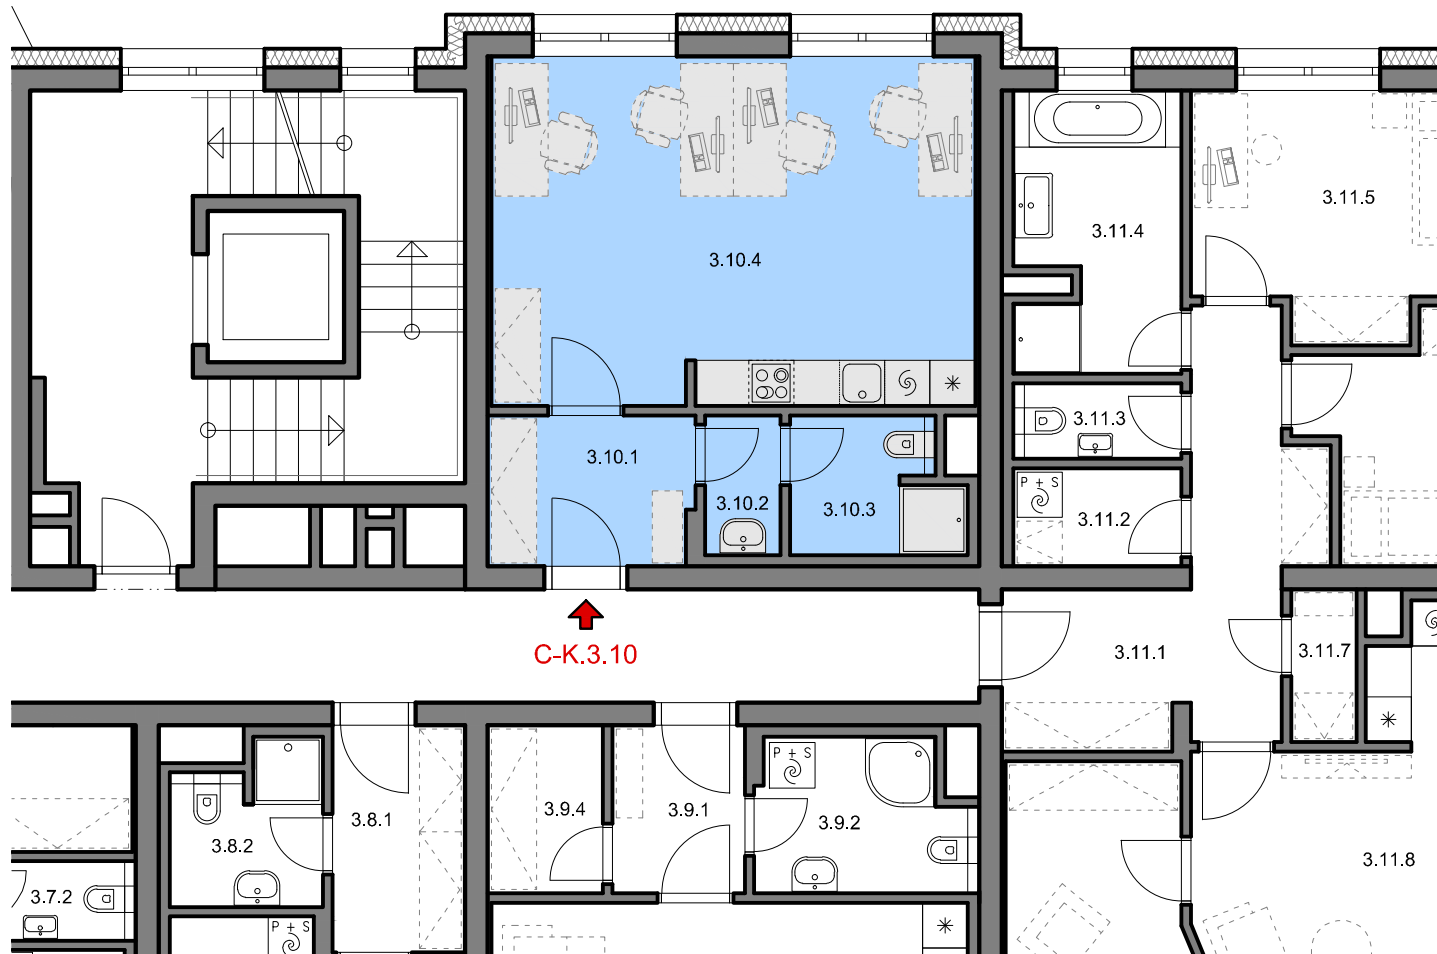

INVESTOR: LERAM estate s.r.o., Pátevní 1216/7, Bystrc, 635 00 Brno

AUTOR: architektonický ateliér MIMOTO s.r.o.