

Bytový dům ŠLAPANICE

PODLAŽÍ: **4.NP**

BYT č.: **C-B.4.5**

BYT 4+KK

VÝMĚRA MÍSTNOSTÍ

4.5.1	ZÁDVEŘÍ + CHODBA	24.20 m ²
4.5.2	LOŽNICE	15.40 m ²
4.5.3	KOUPELNA	9.50 m ²
4.5.4	WC	1.80 m ²
4.5.5	POKOJ	15.10 m ²
4.5.6	OBYTNÝ PROSTOR	49.90 m ²
4.5.7	POKOJ	11.20 m ²

ČISTÁ PLOCHA BYTU 127,10 m²


CELKOVÁ PLOCHA 135,70 m²

Zákonná prodejní výměra bytu dle zákona č.89/2012 Sb.

4.5.8 LODŽIE 15.80 m²

CELKEM K PRODEJI 151,50 m²

PŮDORYS 1:100

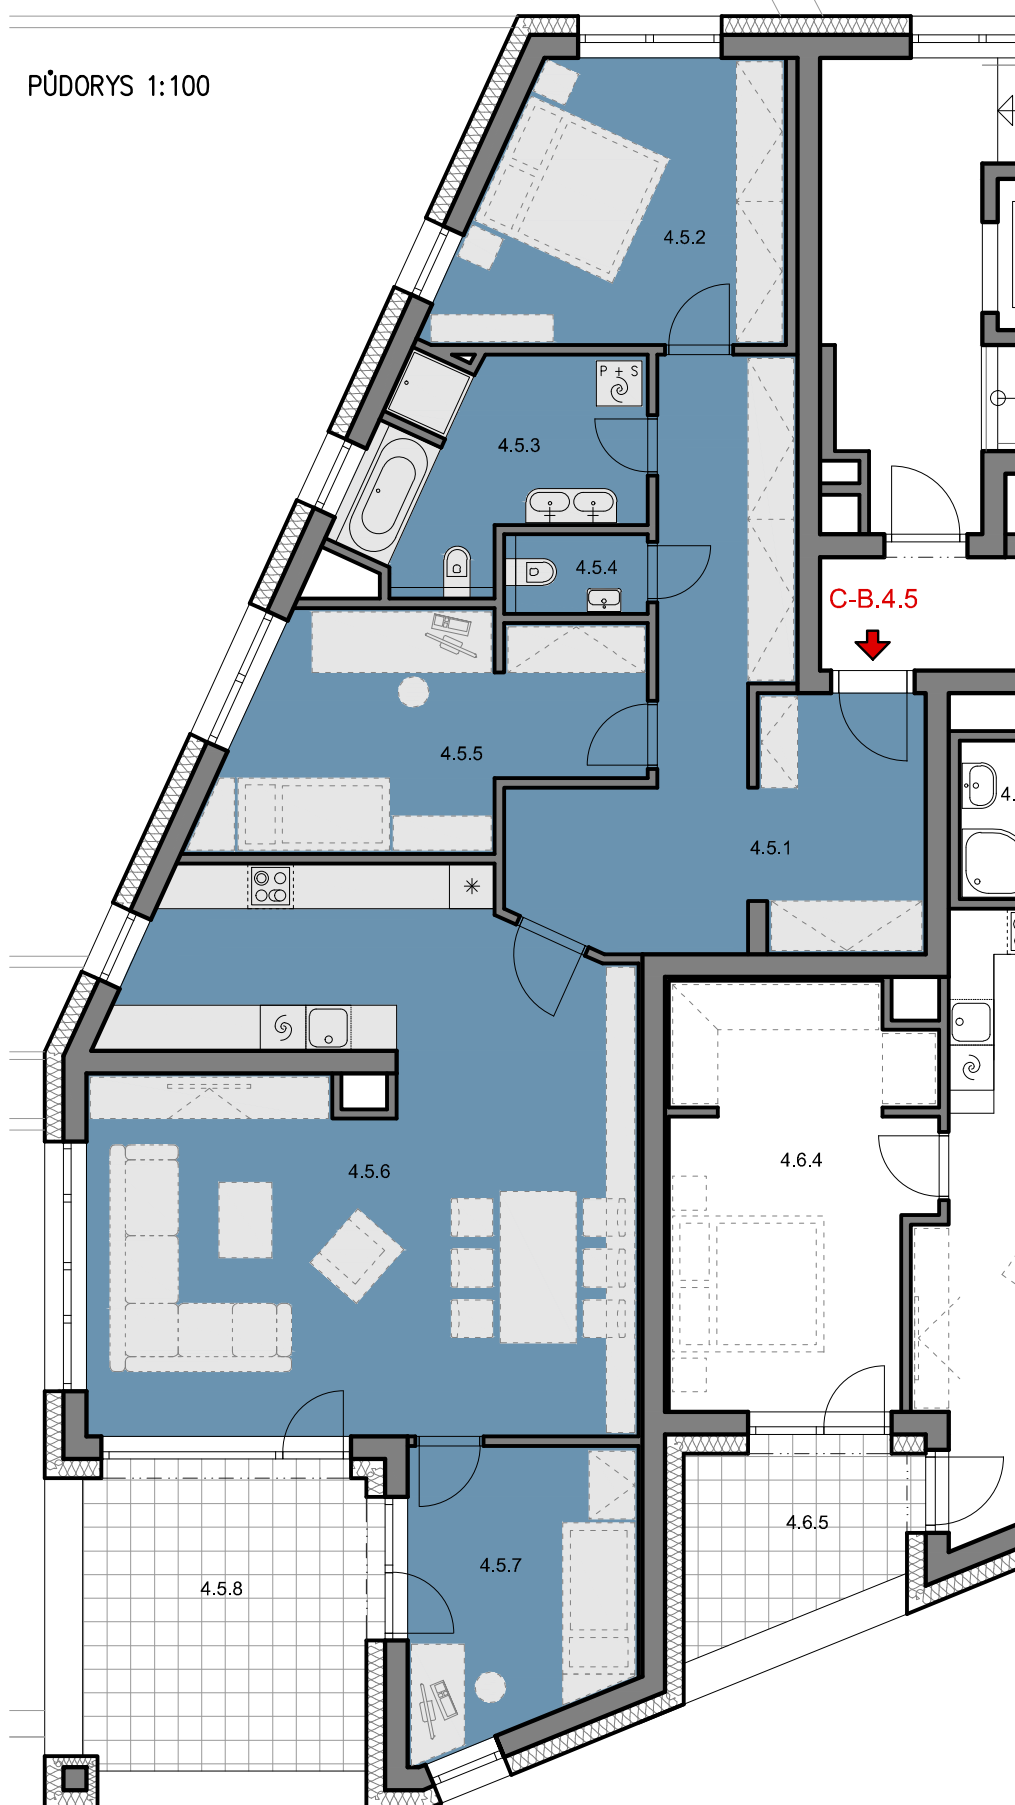

SCHÉMATICKÝ ŘEZ



SCHÉMATICKÝ PŮDORYS



INVESTOR: LERAM estate s.r.o., Pátevní 1216/7, Bystrc, 635 00 Brno

AUTOR: architektonický ateliér MIMOTO s.r.o.