

Bytový dům ŠLAPANICE

PODLAŽÍ: **4.NP**

BYT č.: **C-B.4.6**

BYT 2+KK

VÝMĚRA MÍSTNOSTÍ

4.6.1 ZÁDVEŘÍ + CHODBA 5.20 m²

4.6.2 WC 4.30 m²

4.6.3 OBYTNÝ PROSTOR 32.00 m²

4.6.4 LOŽNICE 18.40 m²

ČISTÁ PLOCHA BYTU 59,90 m²


CELKOVÁ PLOCHA 64,20 m²

Zákonná prodejní výměra bytu dle zákona č.89/2012 Sb.


4.6.5 LODŽIE 7.20 m²

CELKEM K PRODEJI 71,40 m²


SCHÉMATICKÝ ŘEZ

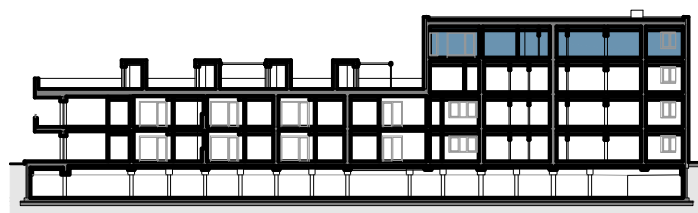

SCHÉMATICKÝ PŮDORYS

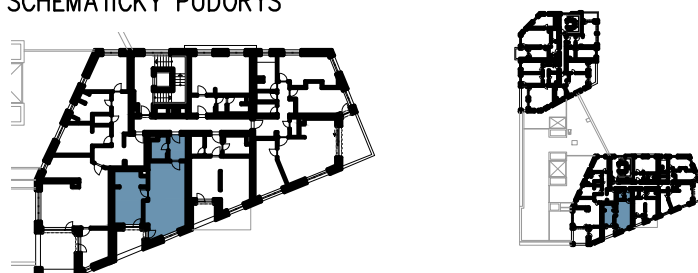

PŮDORYS 1:100

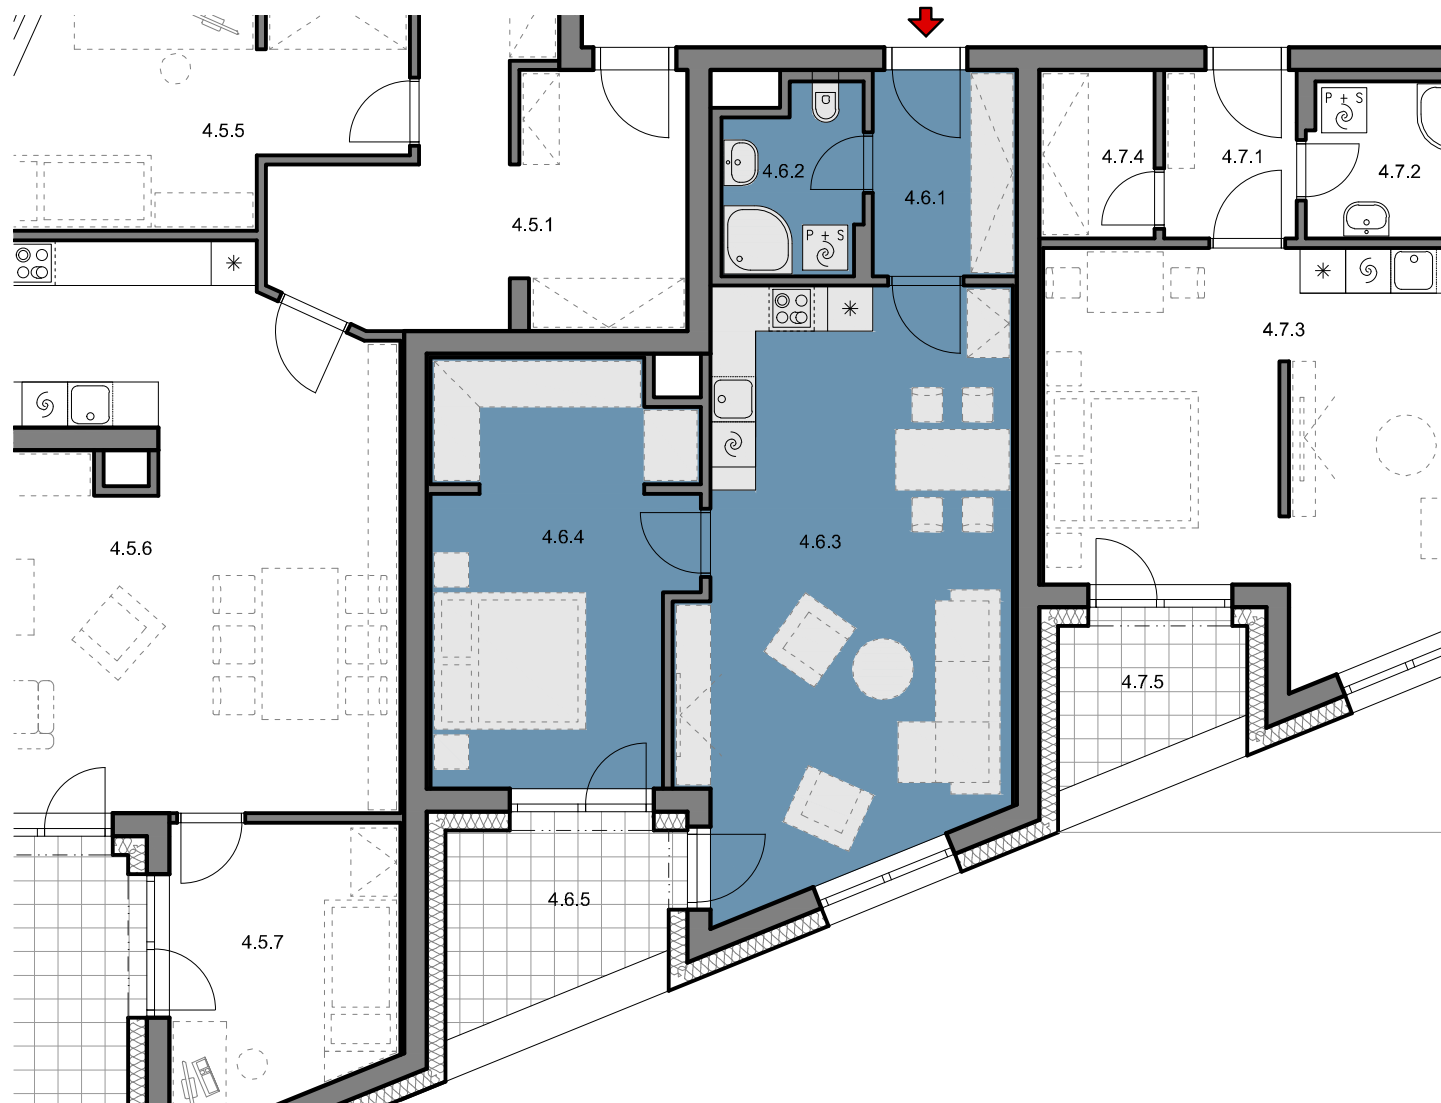

INVESTOR: LERAM estate s.r.o., Páteřní 1216/7, Bystrc, 635 00 Brno

AUTOR: architektonický ateliér MIMOTO s.r.o.