

Bytový dům ŠLAPANICE

PODLAŽÍ: **4.NP**

BYT č.: **C-B.4.7**

BYT 1+KK

VÝMĚRA MÍSTNOSTÍ

4.7.1 ZÁDVEŘÍ + CHODBA 3.90 m²

4.7.2 KOUPELNA 5.40 m²

4.7.3 OBYTNÝ PROSTOR 30.80 m²

4.7.4 SKLAD 3.40 m²

ČISTÁ PLOCHA BYTU 43,50 m²


CELKOVÁ PLOCHA 46,70 m²

Zákonná prodejní výměra bytu dle zákona č.89/2012 Sb.


4.7.5 LODŽIE 4.70 m²

CELKEM K PRODEJI 51,40 m²


SCHÉMATICKÝ ŘEZ

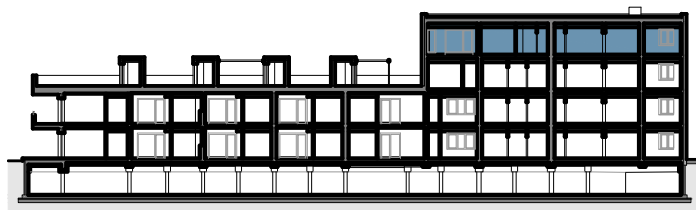

SCHÉMATICKÝ PŮDORYS

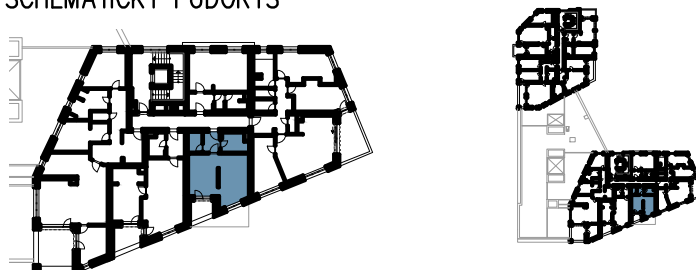

PŮDORYS 1:100

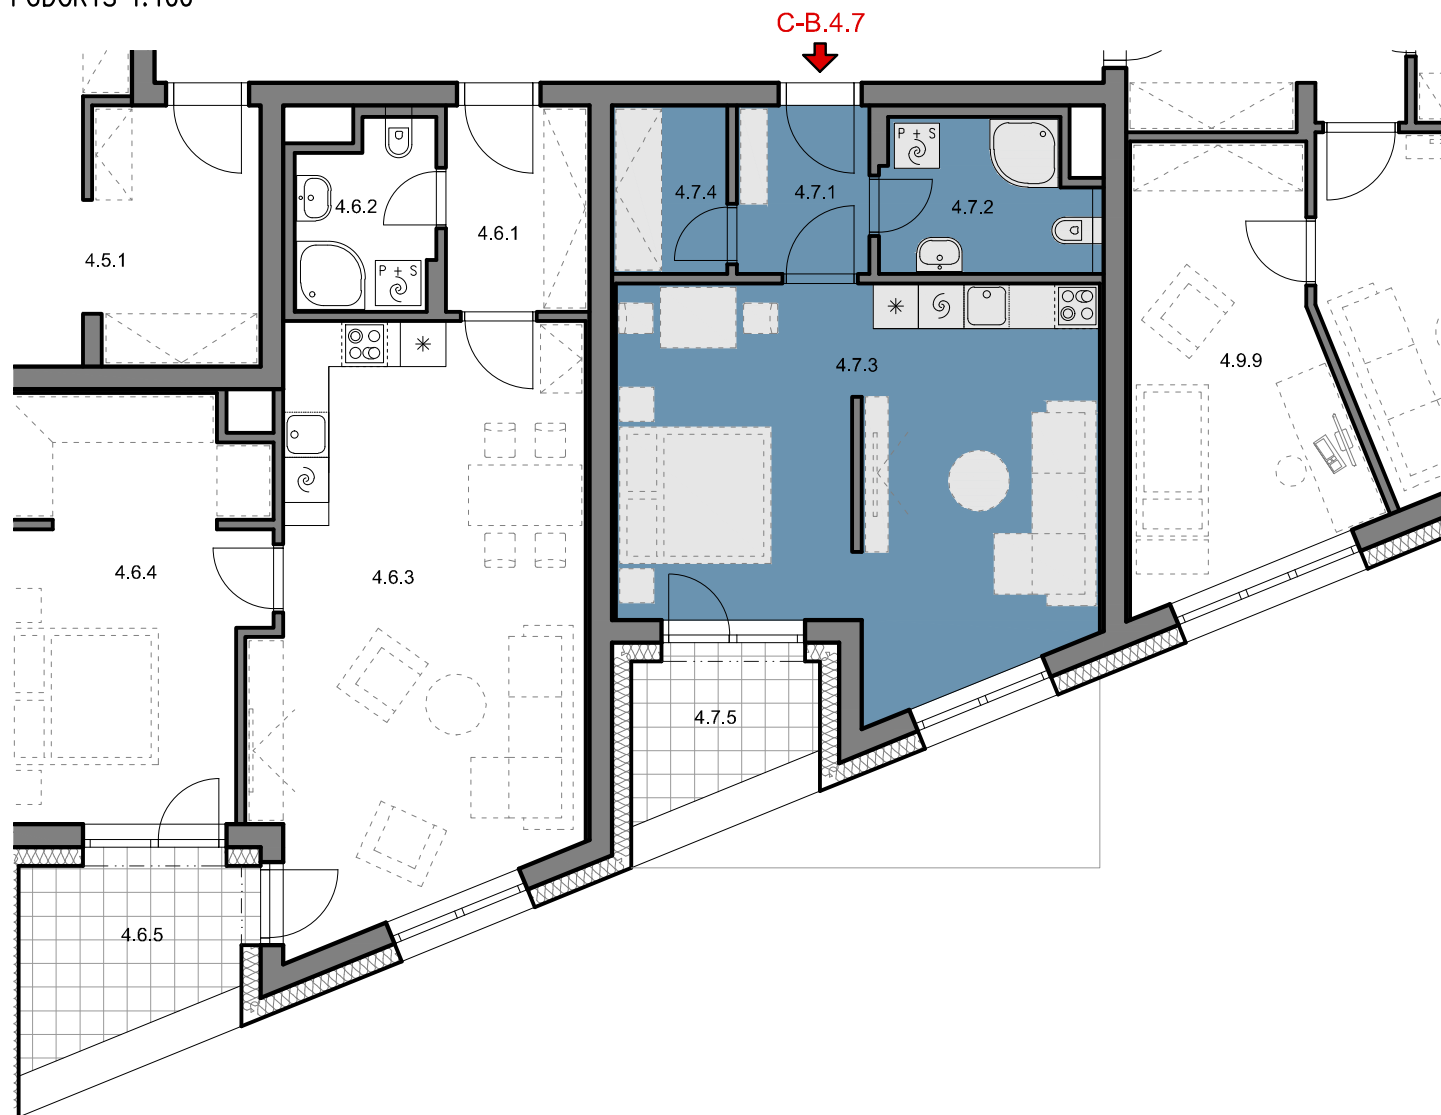

INVESTOR: LERAM estate s.r.o., Páteřní 1216/7, Bystrc, 635 00 Brno

AUTOR: architektonický ateliér MIMOTO s.r.o.