

# Bytový dům ŠLAPANICE

PODLAŽÍ: **4.NP**

KOMERCE č.: **C-K.4.8**


## KOMERCE

### VÝMĚRA MÍSTNOSTÍ


4.8.1	ZÁDVEŘÍ + CHODBA	5.40 m <sup>2</sup>
4.8.2	PŘEDSÍŇKA	1.90 m <sup>2</sup>
4.8.3	KOUPELNA	3.80 m <sup>2</sup>
4.8.4	KANCELÁŘ	26.60 m <sup>2</sup>
<b>ČISTÁ PLOCHA</b>		<b>37,70 m<sup>2</sup></b>
<b>CELKEM K PRODEJI</b>		<b>41,00 m<sup>2</sup></b>

Zákonná prodejní výměra bytu dle zákona č.89/2012 Sb.


### SCHÉMATICKÝ ŘEZ

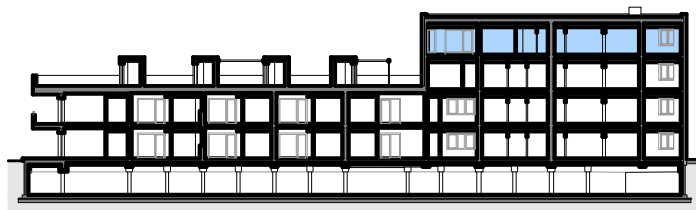

### SCHÉMATICKÝ PŮDORYS

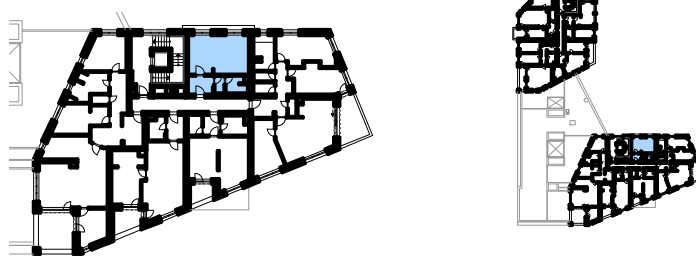

PŮDORYS 1:100

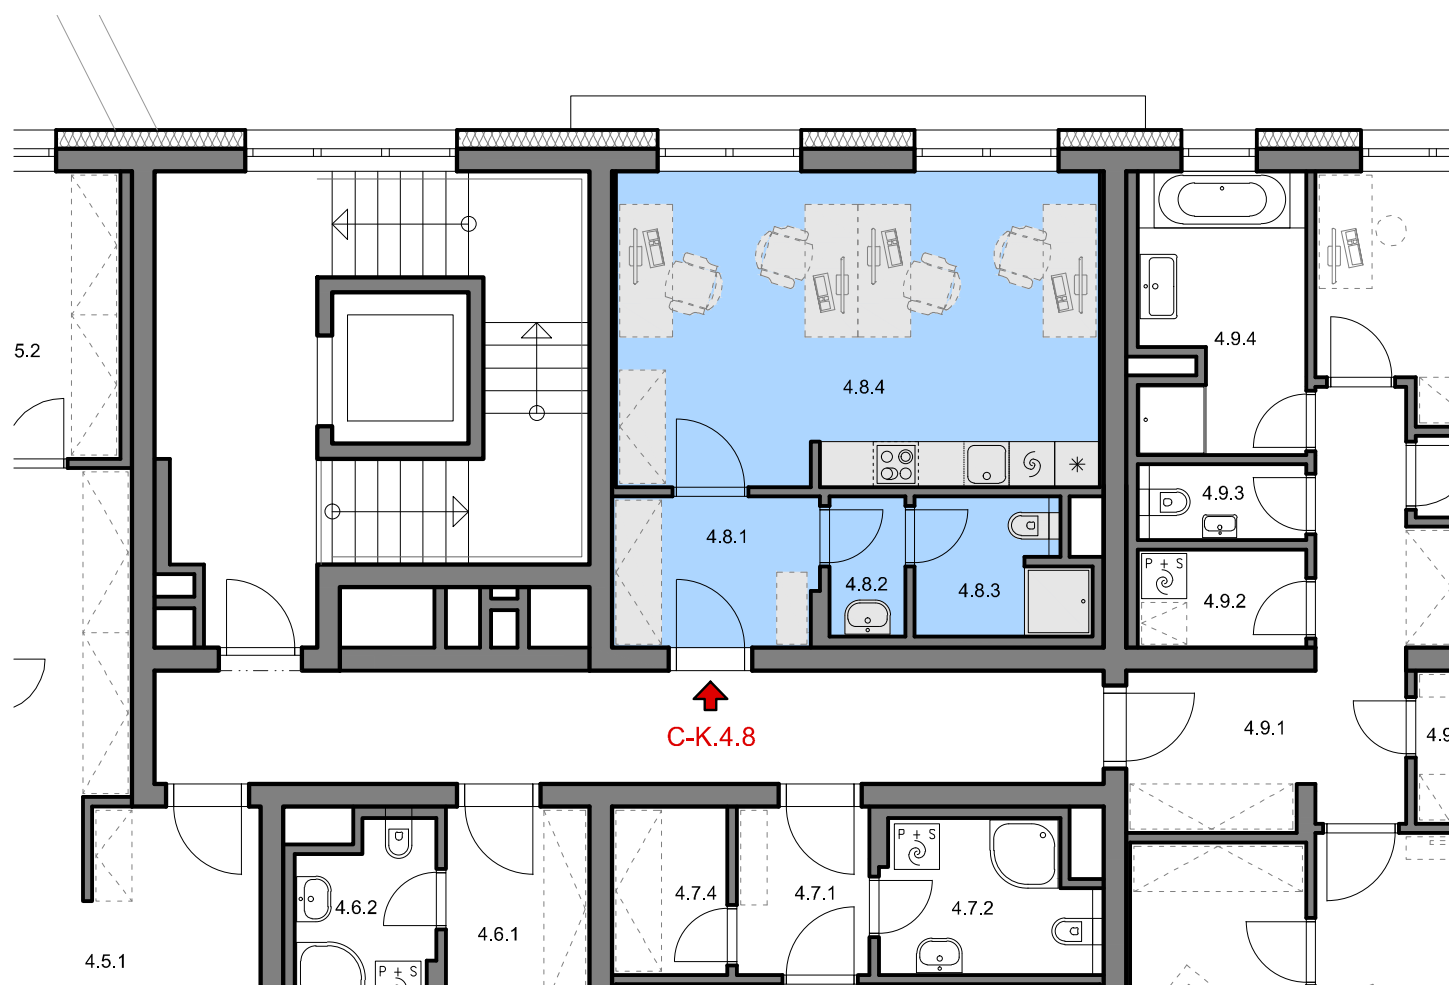

INVESTOR: LERAM estate s.r.o., Pátevní 1216/7, Bystrc, 635 00 Brno

AUTOR: architektonický ateliér MIMOTO s.r.o.