

Bytový dům ŠLAPANICE

PODLAŽÍ: 1.NP

KOMERCE č.:D1-K.1.2

KOMERCE

VÝMĚRA MÍSTNOSTÍ


1.2.1	KOMERČNÍ PLOCHA	99.80 m ²
1.2.2	CHODBA	4.20 m ²
1.2.3	ÚKLIDOVÁ MÍSTNOST	1.10 m ²
1.2.4	WC	1.50 m ²
1.2.5	SPRCHA	1.50 m ²
1.2.6	ZÁZEMÍ PERSONÁLU	11.90 m ²
1.2.7	SKLAD	5.30 m ²
1.2.8	PŘEDSÍŇKA	1.50 m ²

ČISTÁ PLOCHA 126,10 m²


CELKEM K PRODEJI 132,40 m²

Zákonná prodejní výměra bytu dle zákona č.89/2012 Sb.


SCHÉMATICKÝ ŘEZ

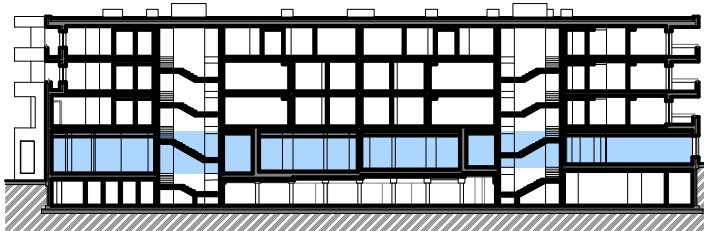

SCHÉMATICKÝ PŮDORYS

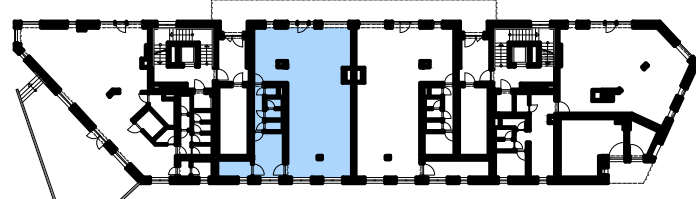

PŮDORYS 1:100

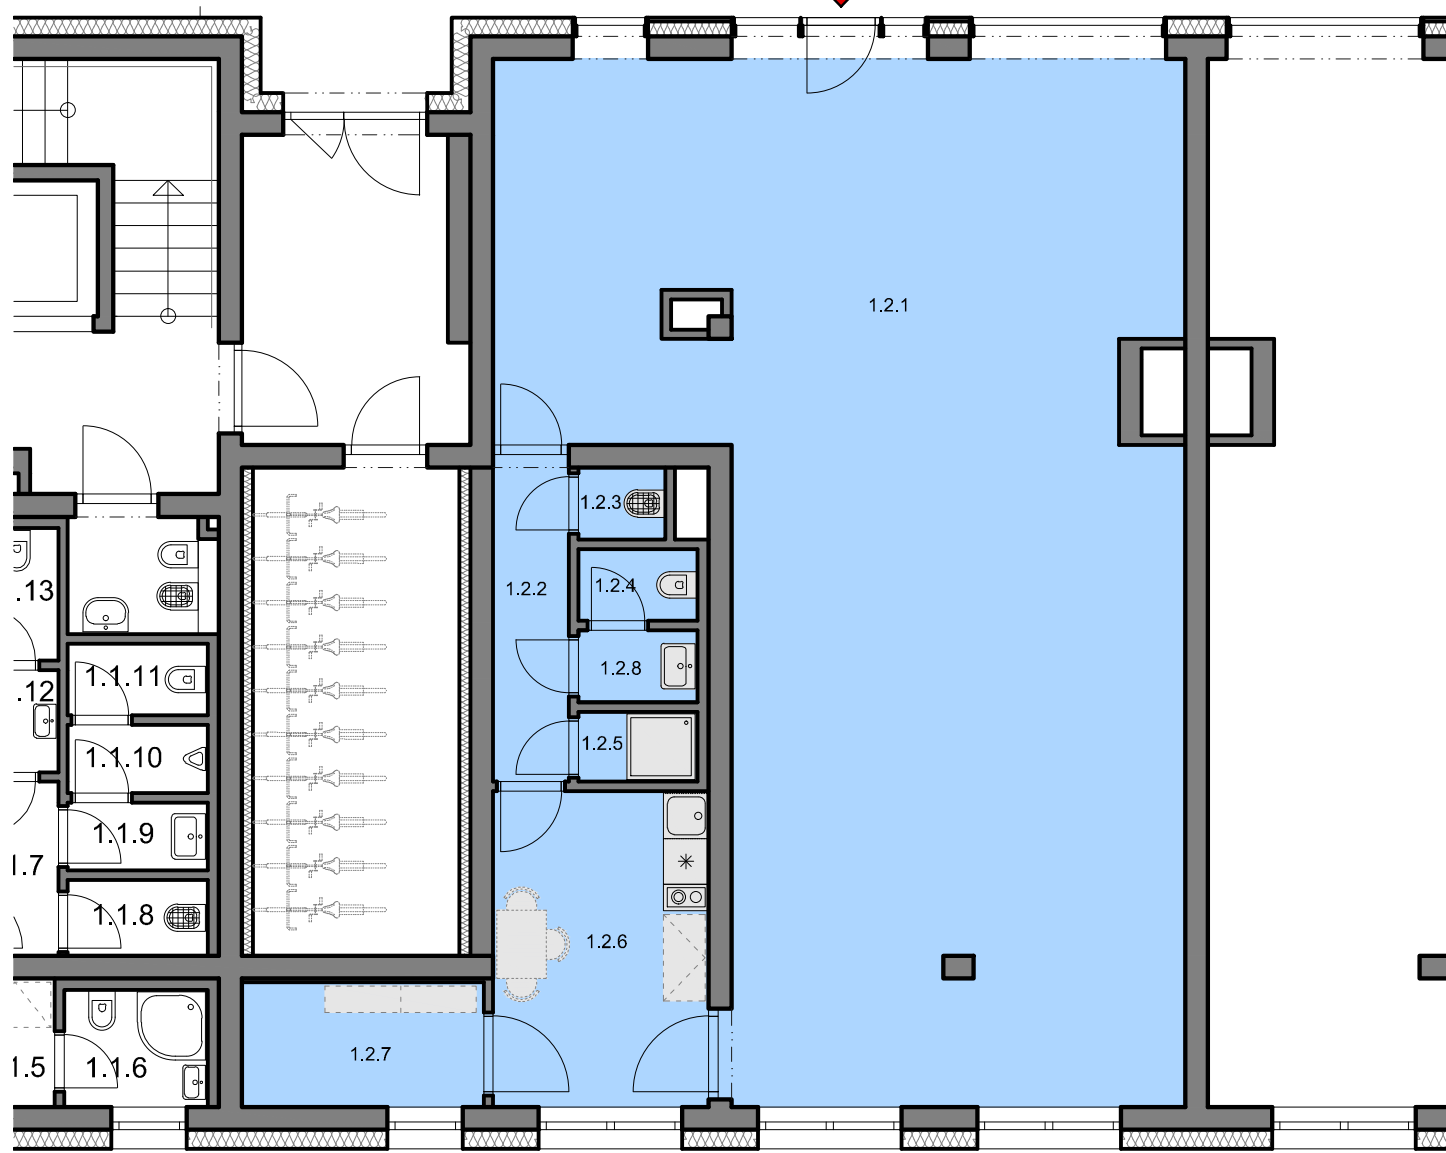

D1-K.1.2



1.2.1

1.2.3

1.2.2

1.2.4

1.2.8

1.2.5

1.2.6

1.2.7

.13

.12

1.1.11

1.1.10

1.7

1.1.9

1.1.8

1.5

1.1.6

INVESTOR: LERAM estate s.r.o., Pátevní 1216/7, Bystrc, 635 00 Brno

AUTOR: architektonický ateliér MIMOTO s.r.o.