

Bytový dům ŠLAPANICE

PODLAŽÍ: 1.NP

KOMERCE č.: D2-K.1.3

KOMERCE

VÝMĚRA MÍSTNOSTÍ


1.3.1	KOMERČNÍ PLOCHA	99.10 m ²
1.3.2	CHODBA	4.20 m ²
1.3.3	ÚKLIDOVÁ MÍSTNOST	1.10 m ²
1.3.4	WC	1.50 m ²
1.3.5	SPRCHA	1.50 m ²
1.3.6	ZÁZEMÍ PERSONÁLU	6.20 m ²
1.3.7	SKLAD	10.20 m ²
1.3.8	PŘEDSÍŇKA	1.50 m ²

ČISTÁ PLOCHA 125,30 m²


CELKEM K PRODEJI 132,30 m²

Zákonná prodejní výměra bytu dle zákona č.89/2012 Sb.

SCHÉMATICKÝ ŘEZ

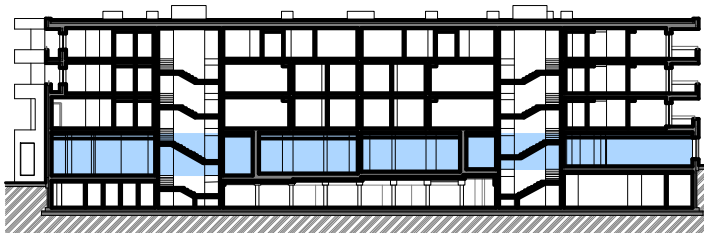


SCHÉMATICKÝ PŮDORYS

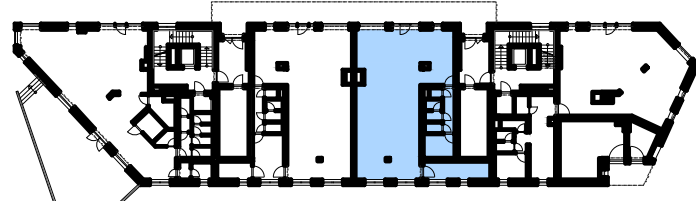

D2-K.1.3



PŮDORYS 1:100

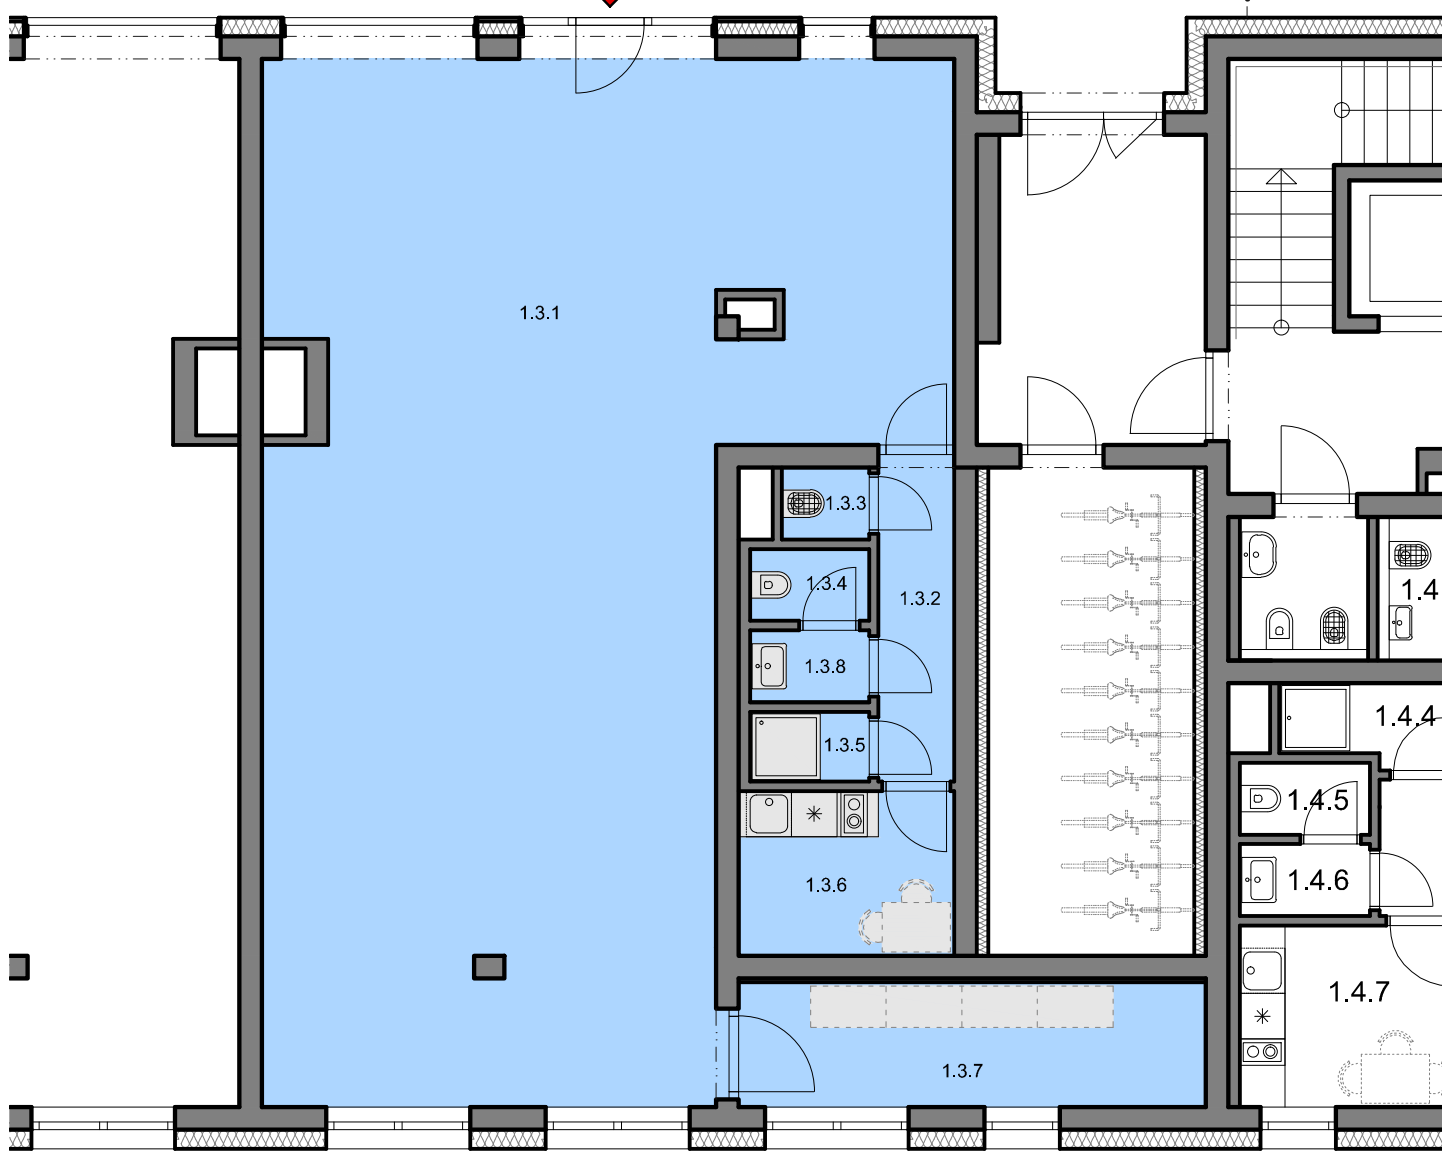

INVESTOR: LERAM estate s.r.o., Pátevní 1216/7, Bystrc, 635 00 Brno

AUTOR: architektonický ateliér MIMOTO s.r.o.