

Bytový dům ŠLAPANICE

PODLAŽÍ: 1.NP

KOMERCE č.: D2-K.1.4

KOMERCE

VÝMĚRA MÍSTNOSTÍ


1.4.1	KOMERČNÍ PLOCHA	88.70 m ²
1.4.2	CHODBA + SKLAD	20.00 m ²
1.4.3	ÚKLIDOVÁ MÍSTNOST	2,10 m ²
1.4.4	SPRCHA	2.50 m ²
1.4.5	WC	1.60 m ²
1.4.6	PŘEDSÍŇKA	1.60 m ²
1.4.7	ZÁZEMÍ PERSONÁLU	7.00 m ²

ČISTÁ PLOCHA 123,50 m²


CELKEM K PRODEJI 130,80 m²

Zákonná prodejní výměra bytu dle zákona č.89/2012 Sb.


SCHÉMATICKÝ ŘEZ

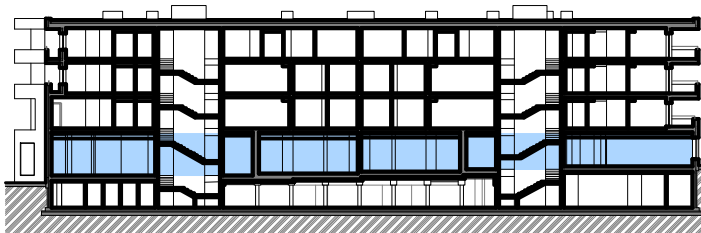

SCHÉMATICKÝ PŮDORYS

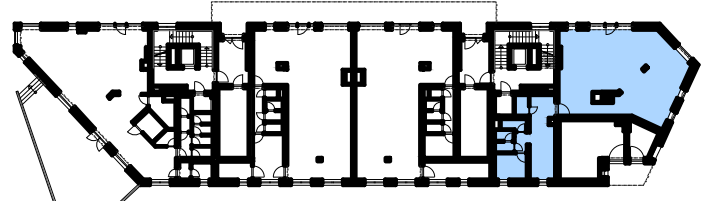

PŮDORYS 1:100

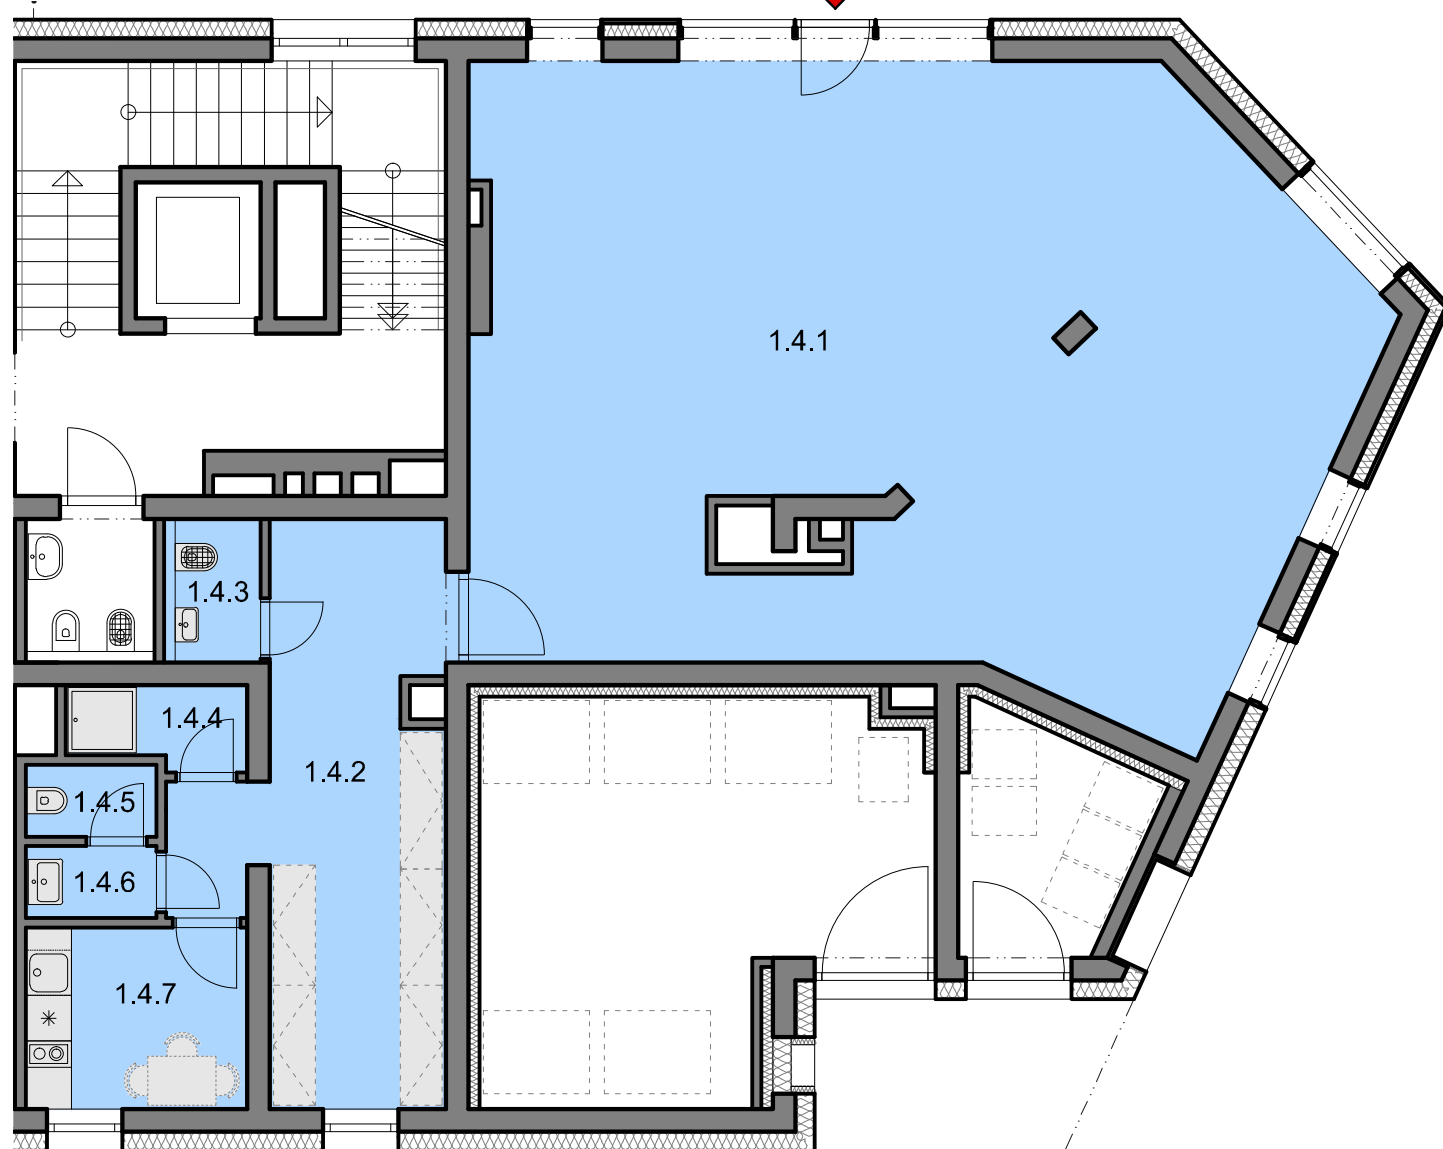

INVESTOR: LERAM estate s.r.o., Pátevní 1216/7, Bystrc, 635 00 Brno

AUTOR: architektonický ateliér MIMOTO s.r.o.