

Bytový dům ŠLAPANICE

PODLAŽÍ: **2.NP**

BYT č.: **D1-B.2.2**

BYT **3+KK**

VÝMĚRA MÍSTNOSTÍ

2.2.1	ZÁDVEŘÍ + CHODBA	6.00 m ²
2.2.2	KOUPELNA	3.40 m ²
2.2.3	LOŽNICE	12.70 m ²
2.2.4	OBYTNÝ PROSTOR	26.70 m ²
2.2.5	POKOJ	11.70 m ²
2.2.6	WC	1.70 m ²

ČISTÁ PLOCHA BYTU **62,20 m²**


CELKEM PLOCHA **67,50 m²**

Zákonná prodejní výměra bytu dle zákona č.89/2012 Sb.


2.2.7 **LODŽIE** **5.20 m²**

CELKEM K PRODEJI **72,70 m²**


SCHÉMATICKÝ ŘEZ

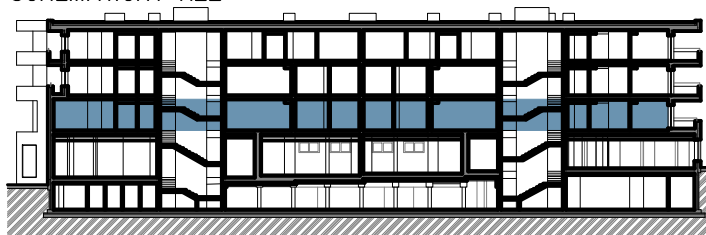

SCHÉMATICKÝ PŮDORYS

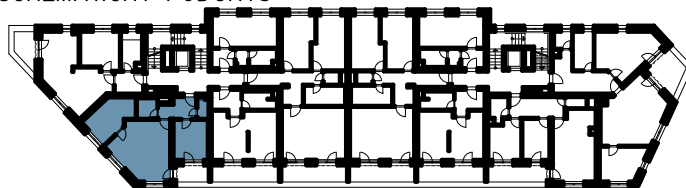

PŮDORYS 1:100

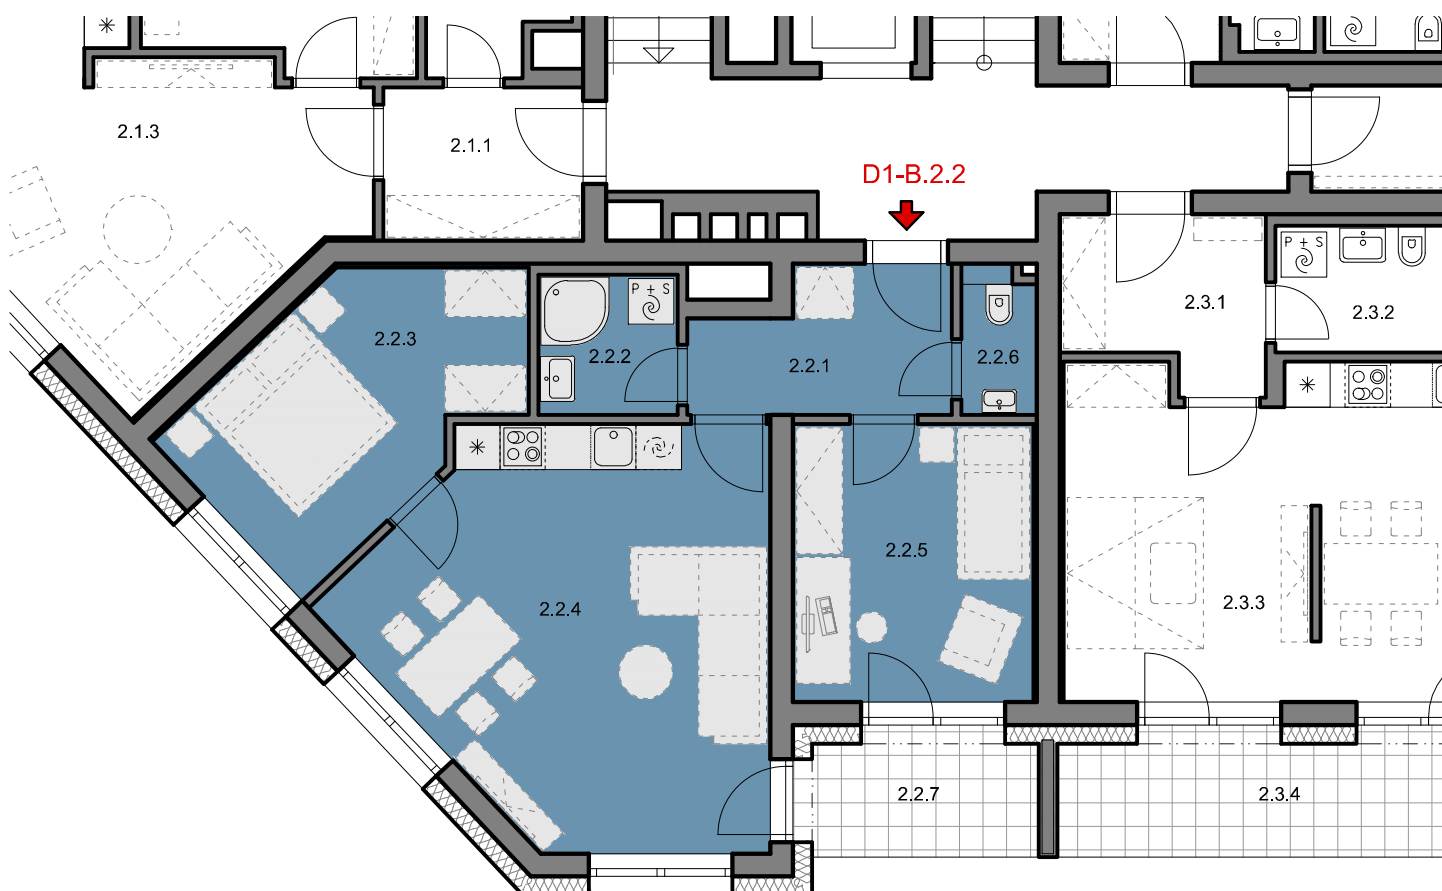

INVESTOR: LERAM estate s.r.o., Pátevní 1216/7, Bystrc, 635 00 Brno

AUTOR: architektonický ateliér MIMOTO s.r.o.