

Bytový dům ŠLAPANICE

PODLAŽÍ: **2.NP**

KOMERCE č.: **D1-K.2.4**


KOMERCE

VÝMĚRA MÍSTNOSTÍ


2.4.1 ZÁDVEŘÍ + CHODBA	3.80 m ²
2.4.2 PŘEDSÍŇKA	1.80 m ²
2.4.3 KOUPELNA	3.90 m ²
2.4.4 KANCELÁŘ	18.20 m ²
ČISTÁ PLOCHA	27,70 m²
CELKEM K PRODEJI	30,30 m²

Zákonná prodejní výměra bytu dle zákona č.89/2012 Sb.


SCHÉMATICKÝ ŘEZ

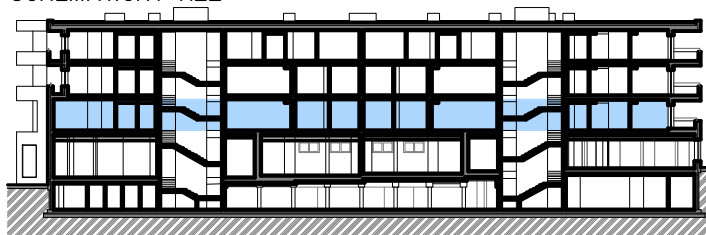

SCHÉMATICKÝ PŮDORYS

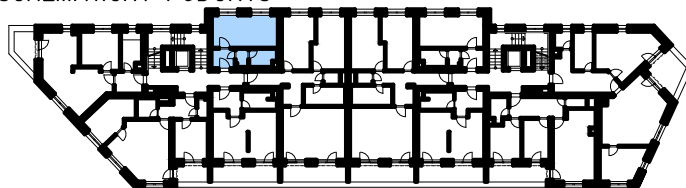

PŮDORYS 1:100

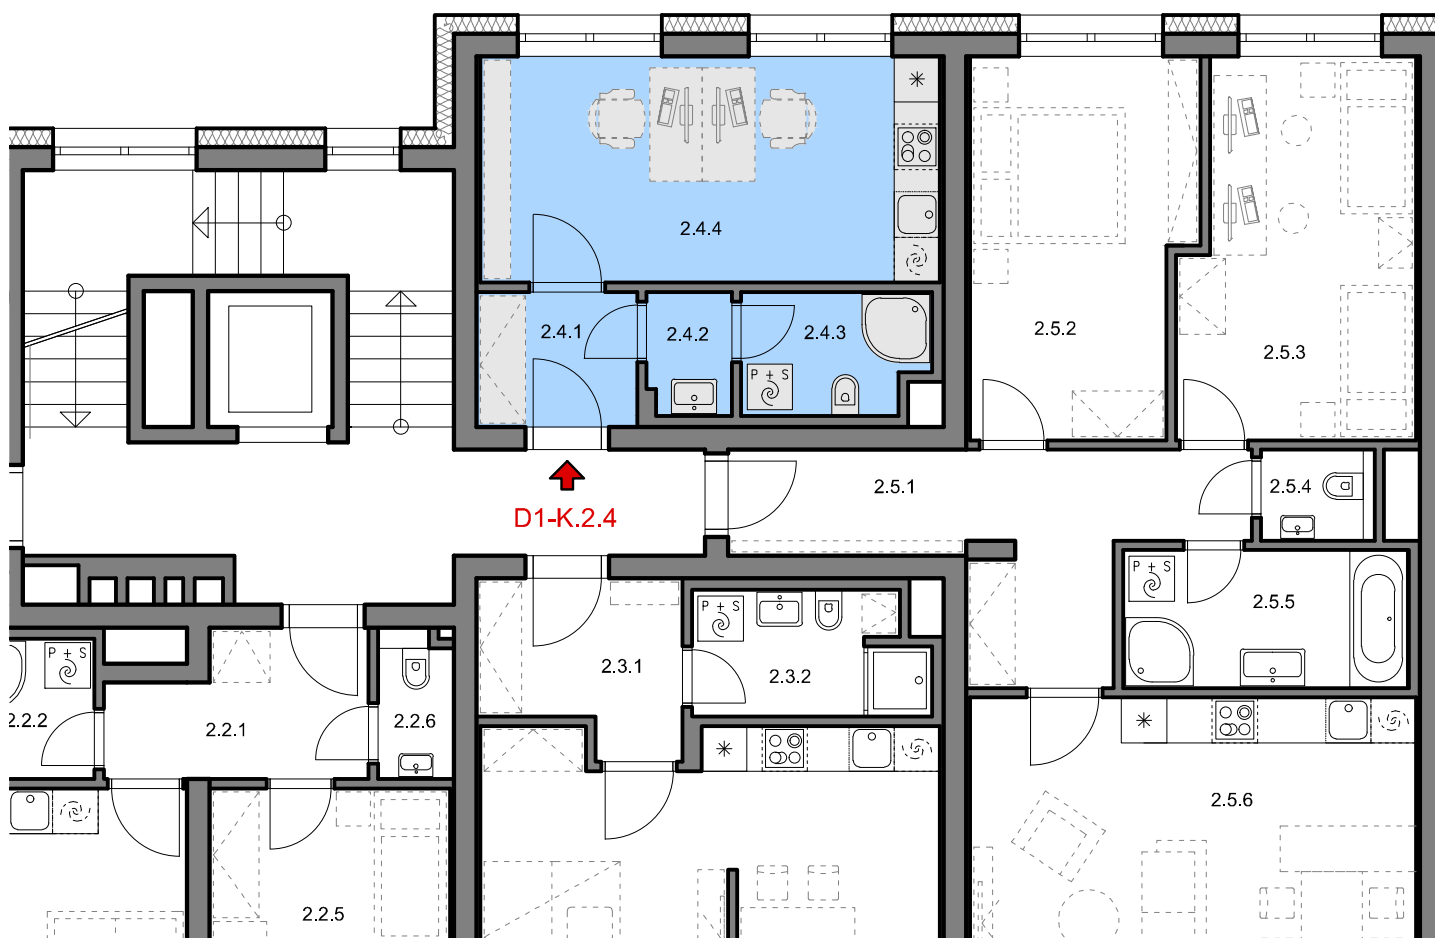

INVESTOR: LERAM estate s.r.o., Pátevní 1216/7, Bystrc, 635 00 Brno

AUTOR: architektonický ateliér MIMOTO s.r.o.