

Bytový dům ŠLAPANICE

PODLAŽÍ: **2.NP**

BYT č.: **D1-B.2.5**

BYT **3+KK**

VÝMĚRA MÍSTNOSTÍ

2.5.1	ZÁDVEŘÍ + CHODBA	12.60 m ²
2.5.2	LOŽNICE	14.30 m ²
2.5.3	POKOJ	14.90 m ²
2.5.4	WC	1.60 m ²
2.5.5	KOUPELNA	6.90 m ²
2.5.6	OBYTNÝ PROSTOR	28.80 m ²

ČISTÁ PLOCHA BYTU 79,10 m²


CELKEM PLOCHA 84,50 m²

Zákonná prodejní výměra bytu dle zákona č.89/2012 Sb.


2.5.7 LODŽIE 10.00 m²

CELKEM K PRODEJI 94,50 m²


SCHÉMATICKÝ ŘEZ

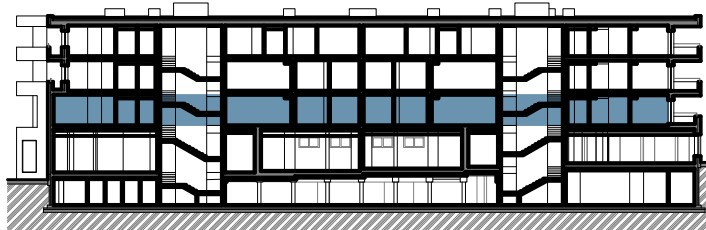

SCHÉMATICKÝ PŮDORYS

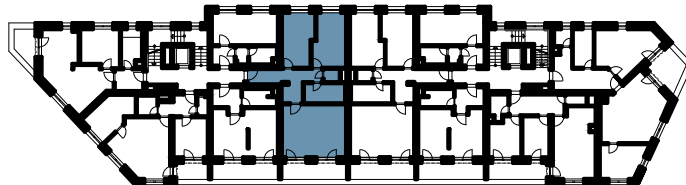

PŮDORYS 1:100

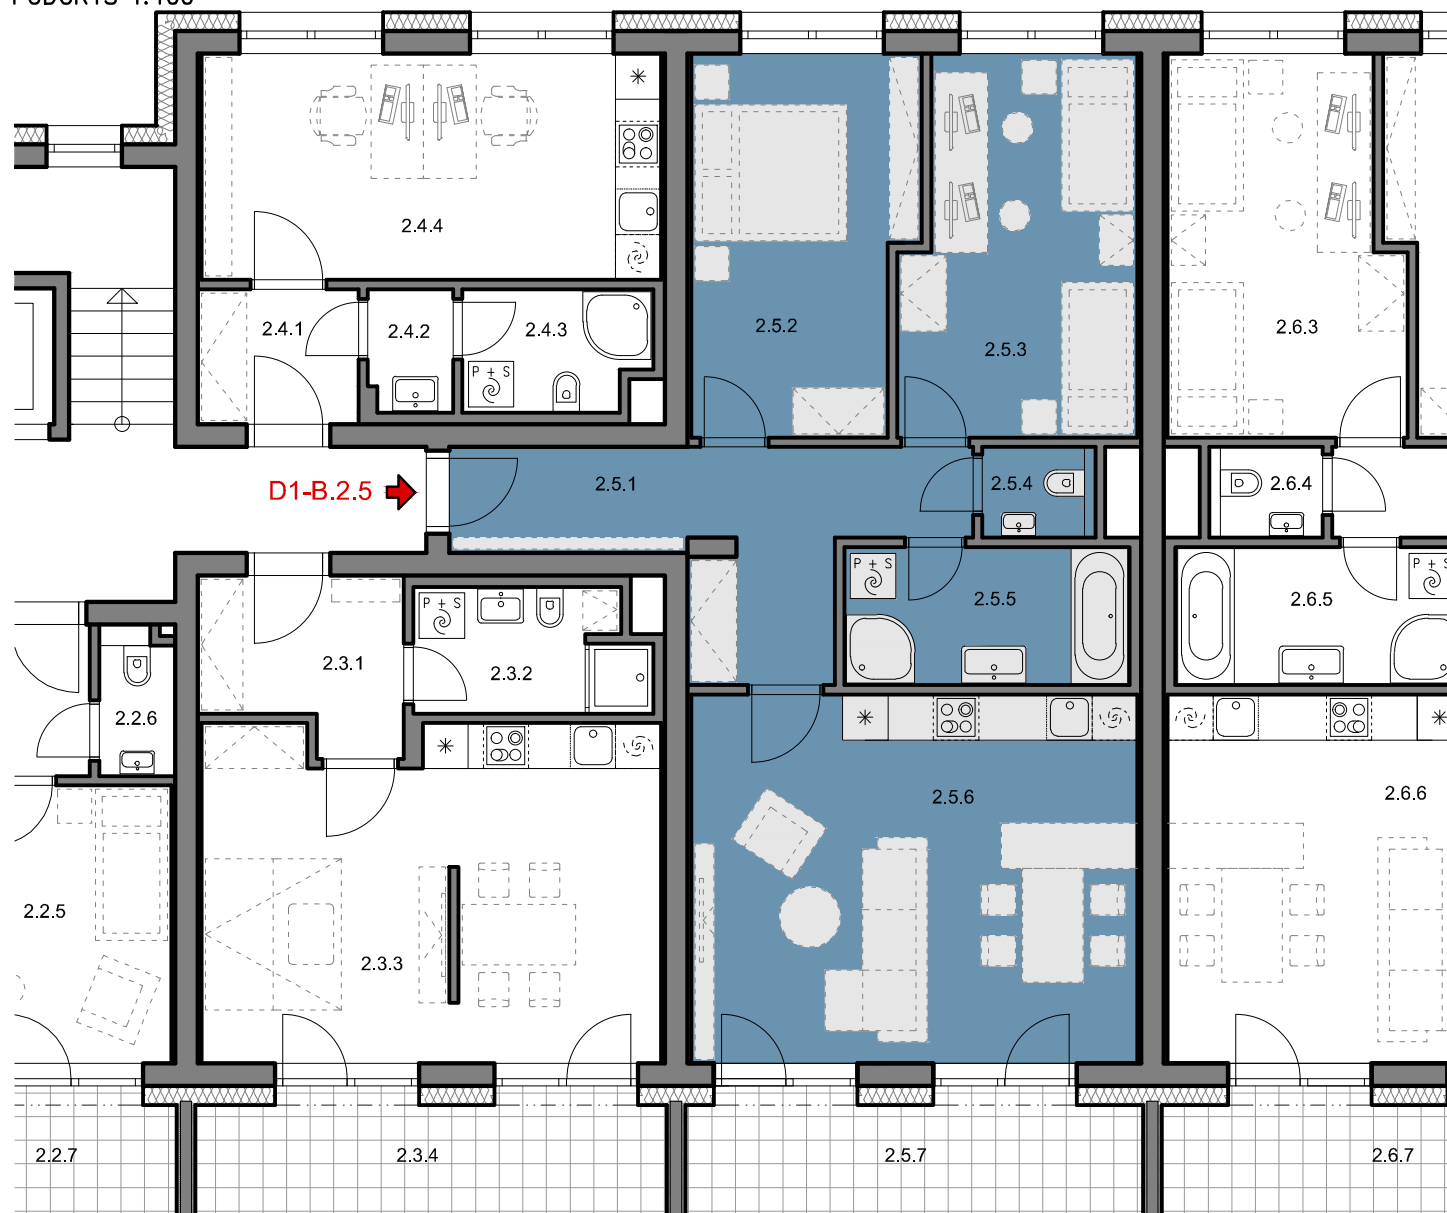

INVESTOR: LERAM estate s.r.o., Páteří 1216/7, Bystrc, 635 00 Brno

AUTOR: architektonický ateliér MIMOTO s.r.o.