

Bytový dům ŠLAPANICE

PODLAŽÍ: **2.NP**

KOMERCE č.: **D2-K.2.7**


KOMERCE

VÝMĚRA MÍSTNOSTÍ


2.7.1	ZÁDVEŘÍ + CHODBA	3.80 m ²
2.7.2	PŘEDSÍŇKA	1.80 m ²
2.7.3	KOUPELNA	3.90 m ²
2.7.4	KANCELÁŘ	18.20 m ²
ČISTÁ PLOCHA		27,70 m²
CELKEM K PRODEJI		30,30 m²

Zákonná prodejní výměra bytu dle zákona č.89/2012 Sb.


SCHÉMATICKÝ ŘEZ

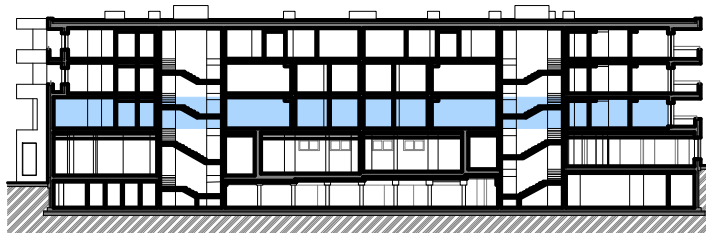

SCHÉMATICKÝ PŮDORYS

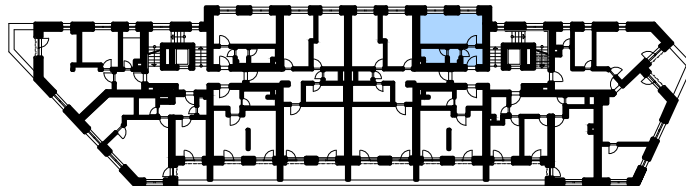

PŮDORYS 1:100

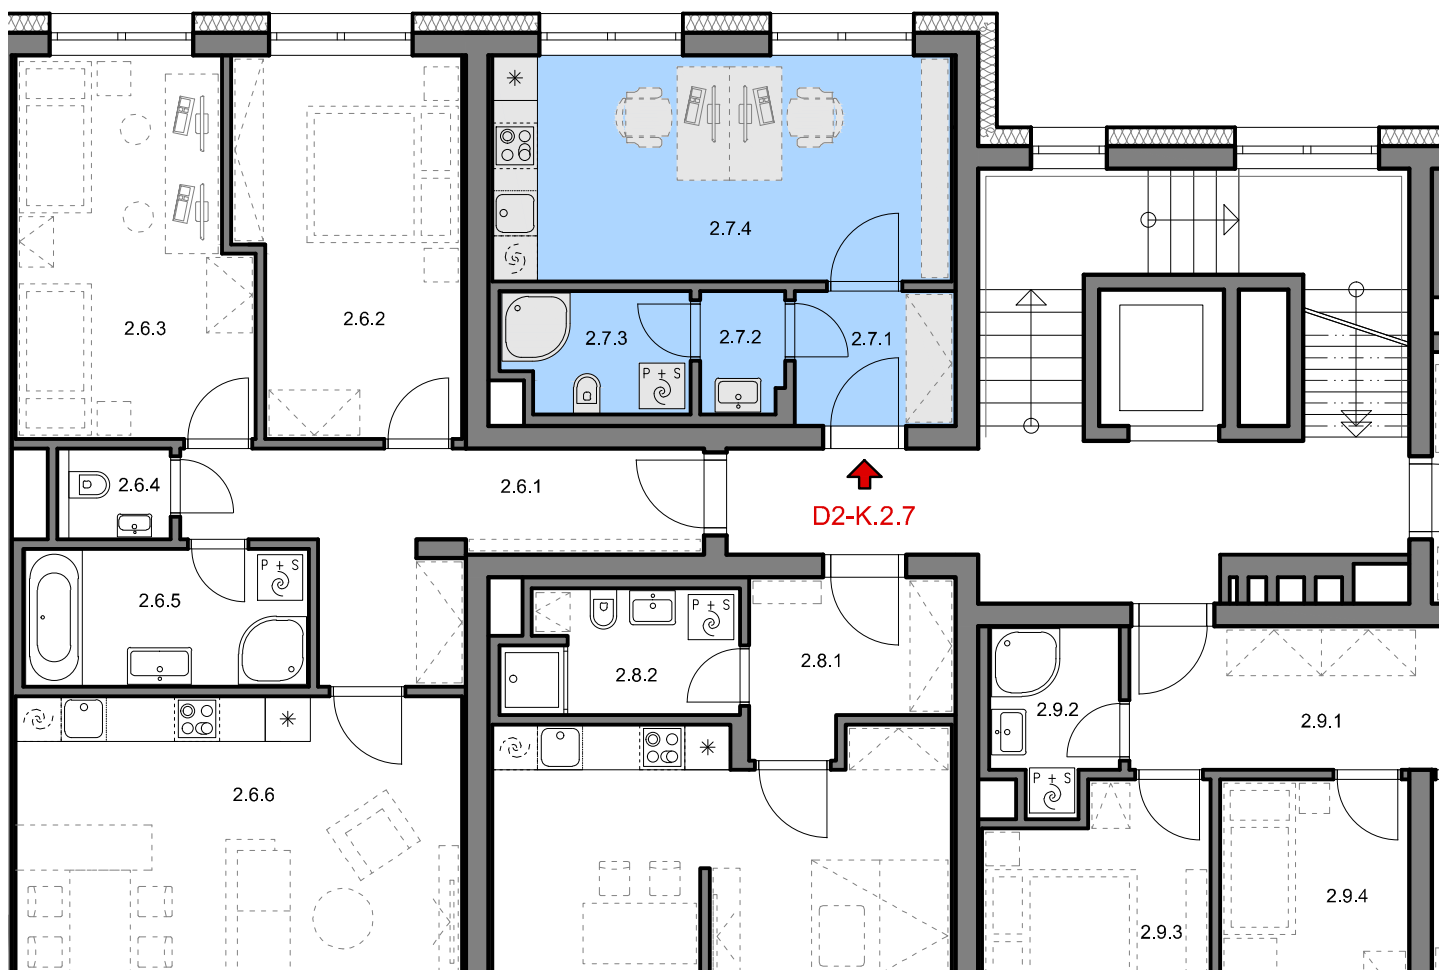

INVESTOR: LERAM estate s.r.o., Pátevní 1216/7, Bystrc, 635 00 Brno

AUTOR: architektonický ateliér MIMOTO s.r.o.