

Bytový dům ŠLAPANICE

PODLAŽÍ: **2.NP**

BYT č.: **D2-B.2.8**

BYT **1+KK**

VÝMĚRA MÍSTNOSTÍ

2.8.1 ZÁDVEŘÍ + CHODBA 5.70 m²

2.8.2 KOUPELNA 4.90 m²

2.8.3 OBYTNÝ PROSTOR 26.60 m²

ČISTÁ PLOCHA BYTU 37,20 m²


CELKEM PLOCHA 39,80 m²

Zákonná prodejní výměra bytu dle zákona č.89/2012 Sb.


2.8.4 LODŽIE 10.30 m²

CELKEM K PRODEJI 50,10 m²


SCHÉMATICKÝ ŘEZ

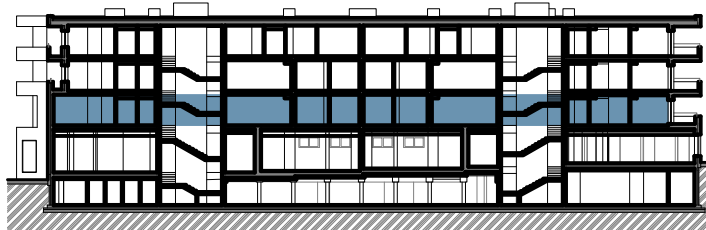

SCHÉMATICKÝ PŮDORYS

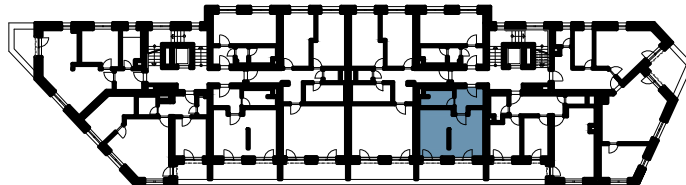

PŮDORYS 1:100

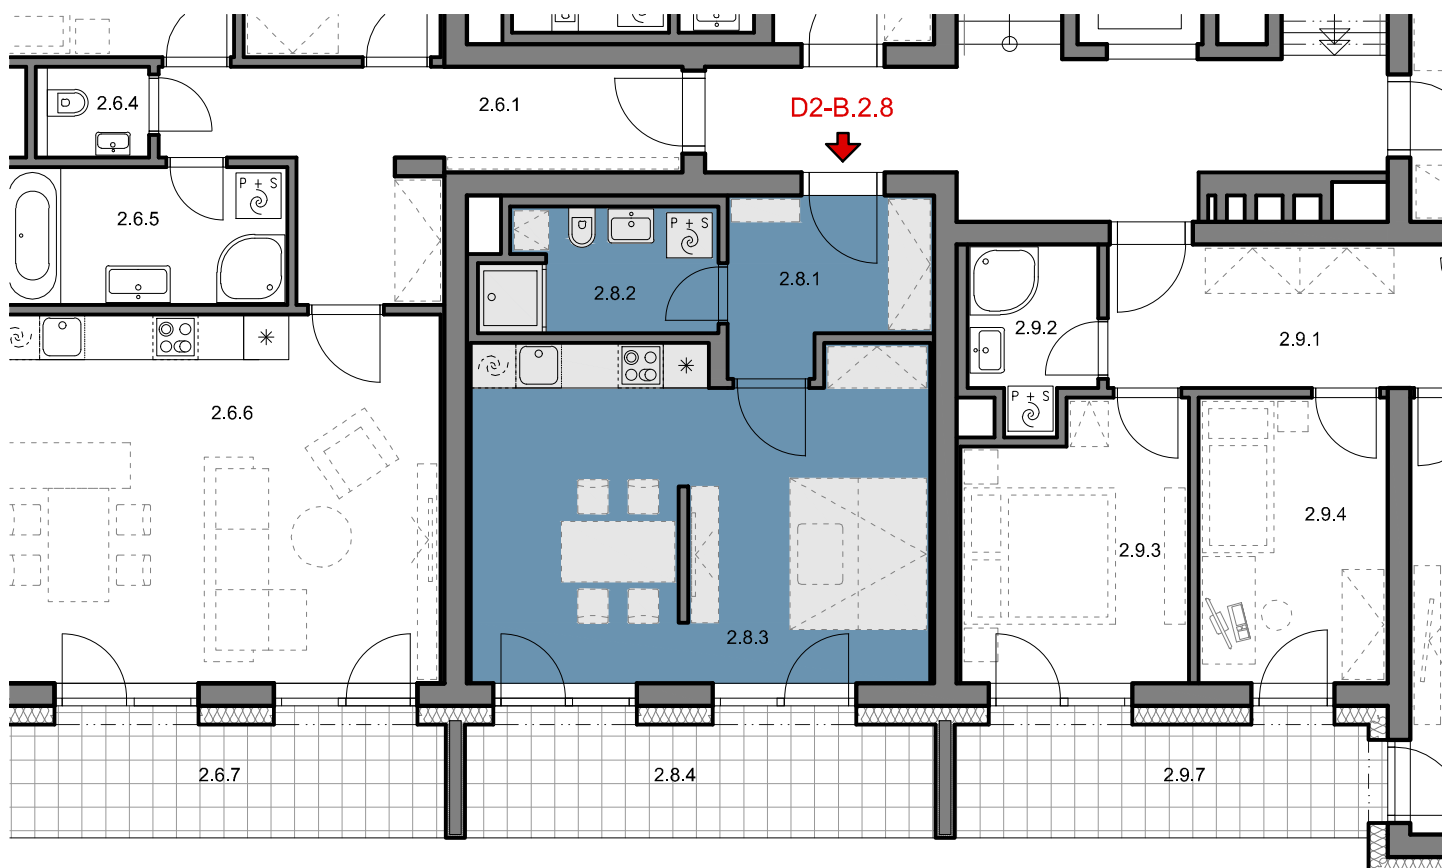

INVESTOR: LERAM estate s.r.o., Pátevní 1216/7, Bystrc, 635 00 Brno

AUTOR: architektonický ateliér MIMOTO s.r.o.