

Bytový dům ŠLAPANICE

PODLAŽÍ: **2.NP**

BYT č.: **D2-B.2.9**

BYT **3+KK**

VÝMĚRA MÍSTNOSTÍ

2.9.1 ZÁDVEŘÍ + CHODBA	9.70 m ²
2.9.2 KOUPELNA	3.70 m ²
2.9.3 LOŽNICE	10.50 m ²
2.9.4 POKOJ	9.40 m ²
2.9.5 OBYTNÝ PROSTOR	24.90 m ²
2.9.6 WC	1.80 m ²

ČISTÁ PLOCHA BYTU **60,00 m²**


CELKEM PLOCHA **66,20 m²**

Zákonná prodejní výměra bytu dle zákona č.89/2012 Sb.


2.9.7 LODŽIE 9.20 m²

CELKEM K PRODEJI **75,40 m²**


SCHÉMATICKÝ ŘEZ

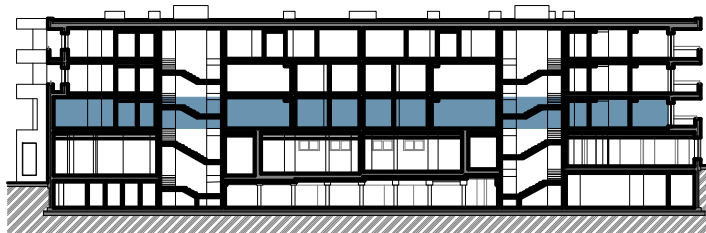

SCHÉMATICKÝ PŮDORYS

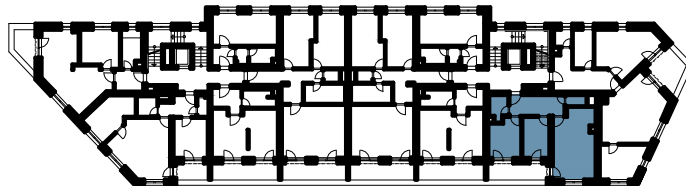

PŮDORYS 1:100

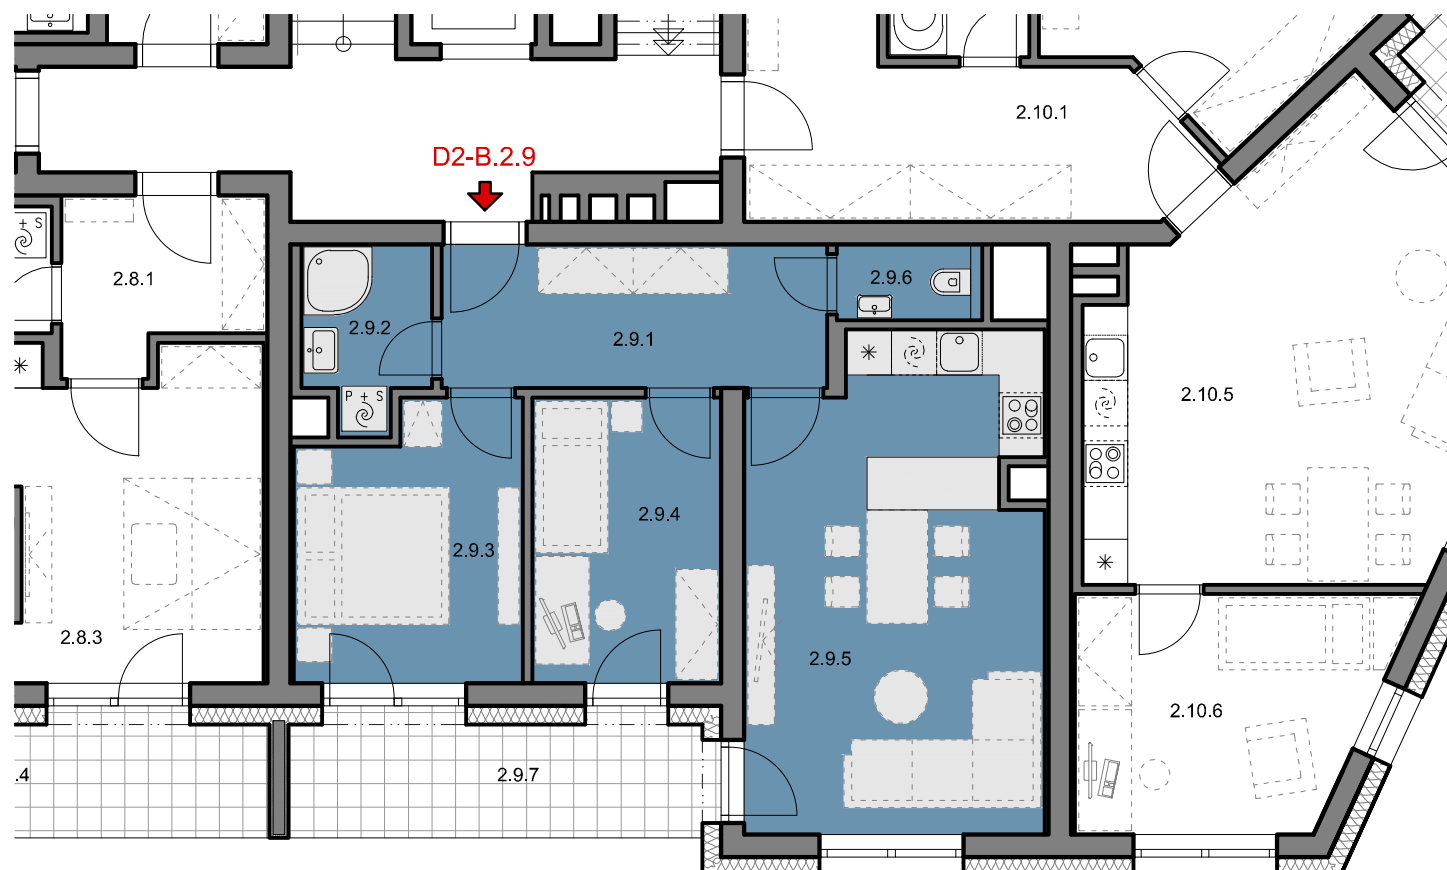

INVESTOR: LERAM estate s.r.o., Pátevní 1216/7, Bystrc, 635 00 Brno

AUTOR: architektonický ateliér MIMOTO s.r.o.