

Bytový dům ŠLAPANICE

PODLAŽÍ: **3.NP**

KOMERCE č.: **D1-K.3.4**

KOMERCE

VÝMĚRA MÍSTNOSTÍ

3.4.1 ZÁDVEŘÍ + CHODBA 3.80 m²

3.4.2 PŘEDSÍŇKA 1.80 m²

3.4.3 KOUPELNA 3.90 m²


3.4.4 KANCELÁŘ 18.20 m²

ČISTÁ PLOCHA 27,70 m²


CELKEM K PRODEJI 30,30 m²

Zákonná prodejní výměra bytu dle zákona č.89/2012 Sb.


SCHÉMATICKÝ ŘEZ

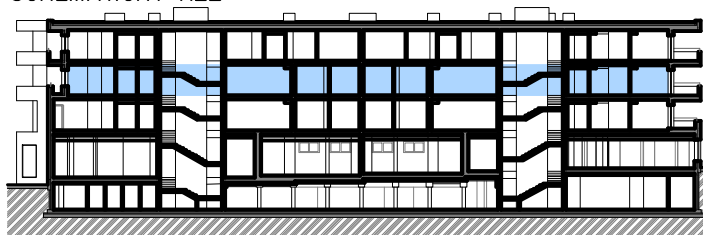

SCHÉMATICKÝ PŮDORYS

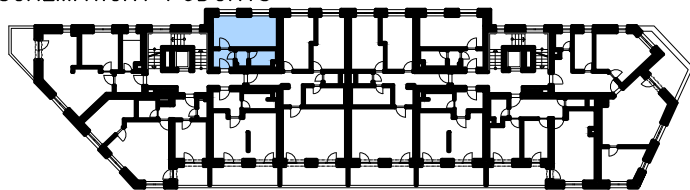

PŮDORYS 1:100

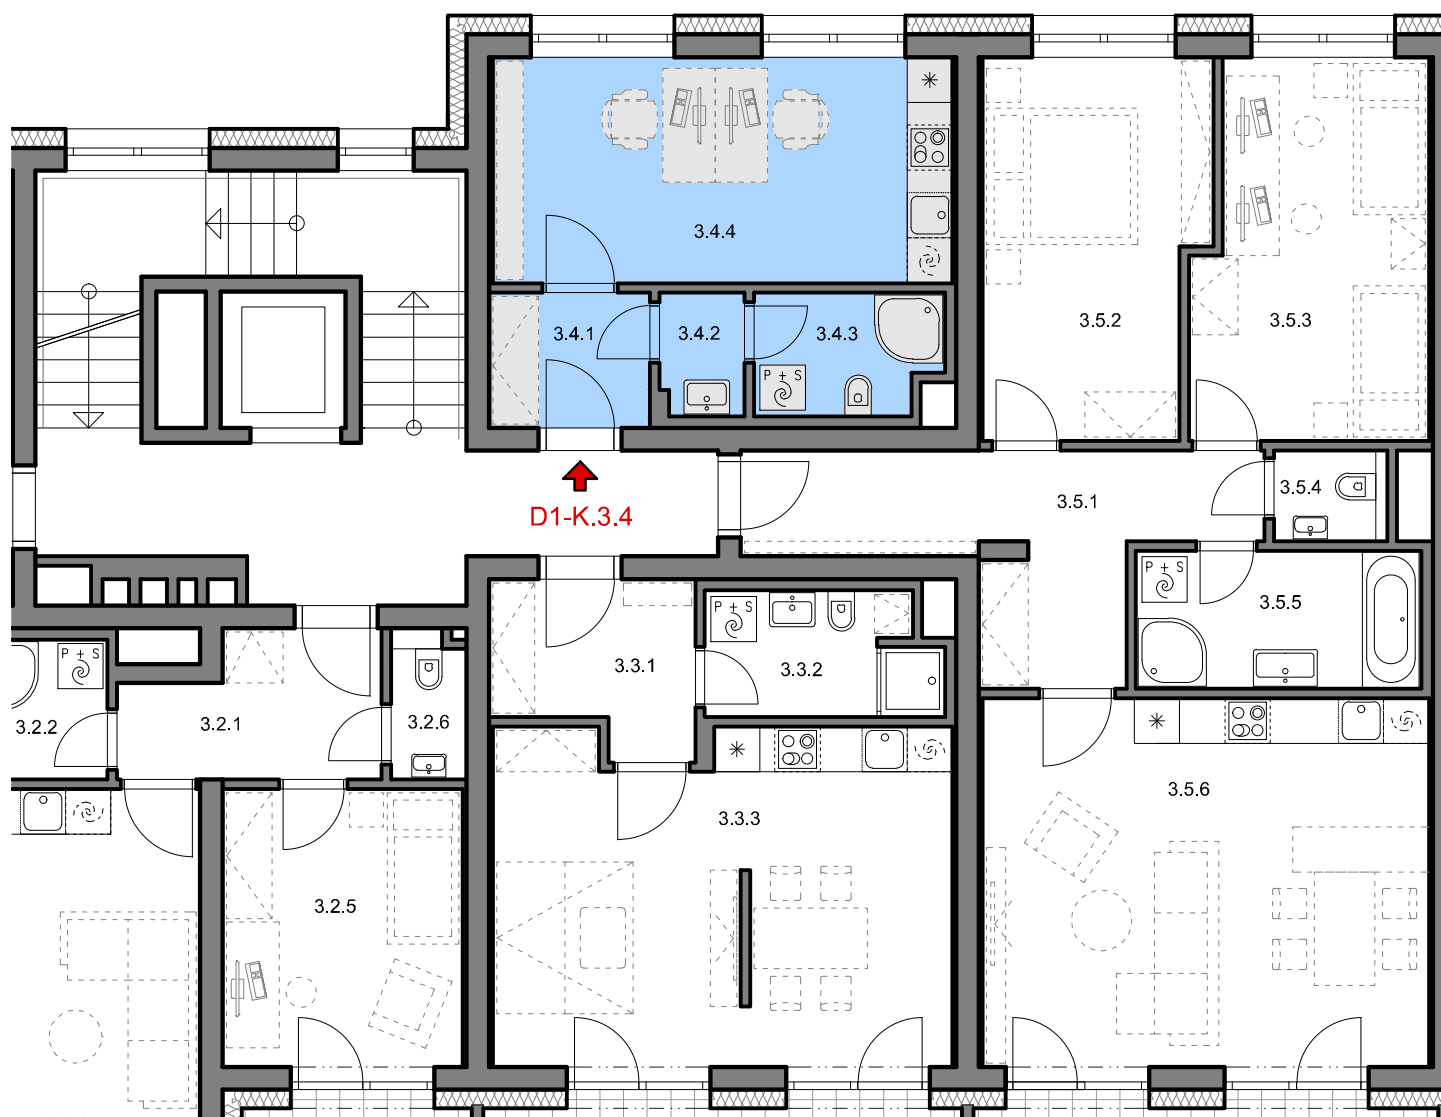

INVESTOR: LERAM estate s.r.o., Pátevní 1216/7, Bystrc, 635 00 Brno

AUTOR: architektonický ateliér MIMOTO s.r.o.