

Bytový dům ŠLAPANICE

PODLAŽÍ: **3.NP**

KOMERCE č.: **D2-K.3.7**


KOMERCE

VÝMĚRA MÍSTNOSTÍ


3.7.1 ZÁDVEŘÍ + CHODBA	3.80 m ²
3.7.2 PŘEDSIŇKA	1.80 m ²
3.7.3 KOUPELNA	3.90 m ²
3.7.4 KANCELÁŘ	18.20 m ²
ČISTÁ PLOCHA	27,70 m²
CELKEM K PRODEJI	30,30 m²

Zákonná prodejní výměra bytu dle zákona č.89/2012 Sb.


SCHÉMATICKÝ ŘEZ

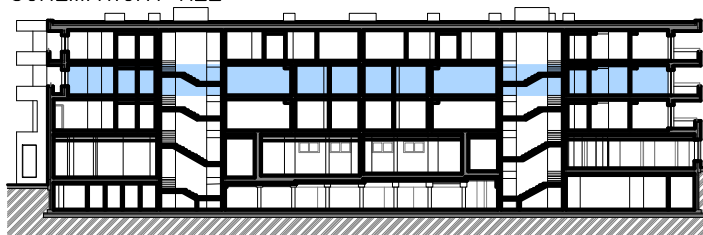

SCHÉMATICKÝ PŮDORYS

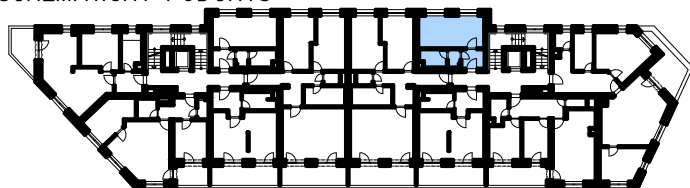

PŮDORYS 1:100

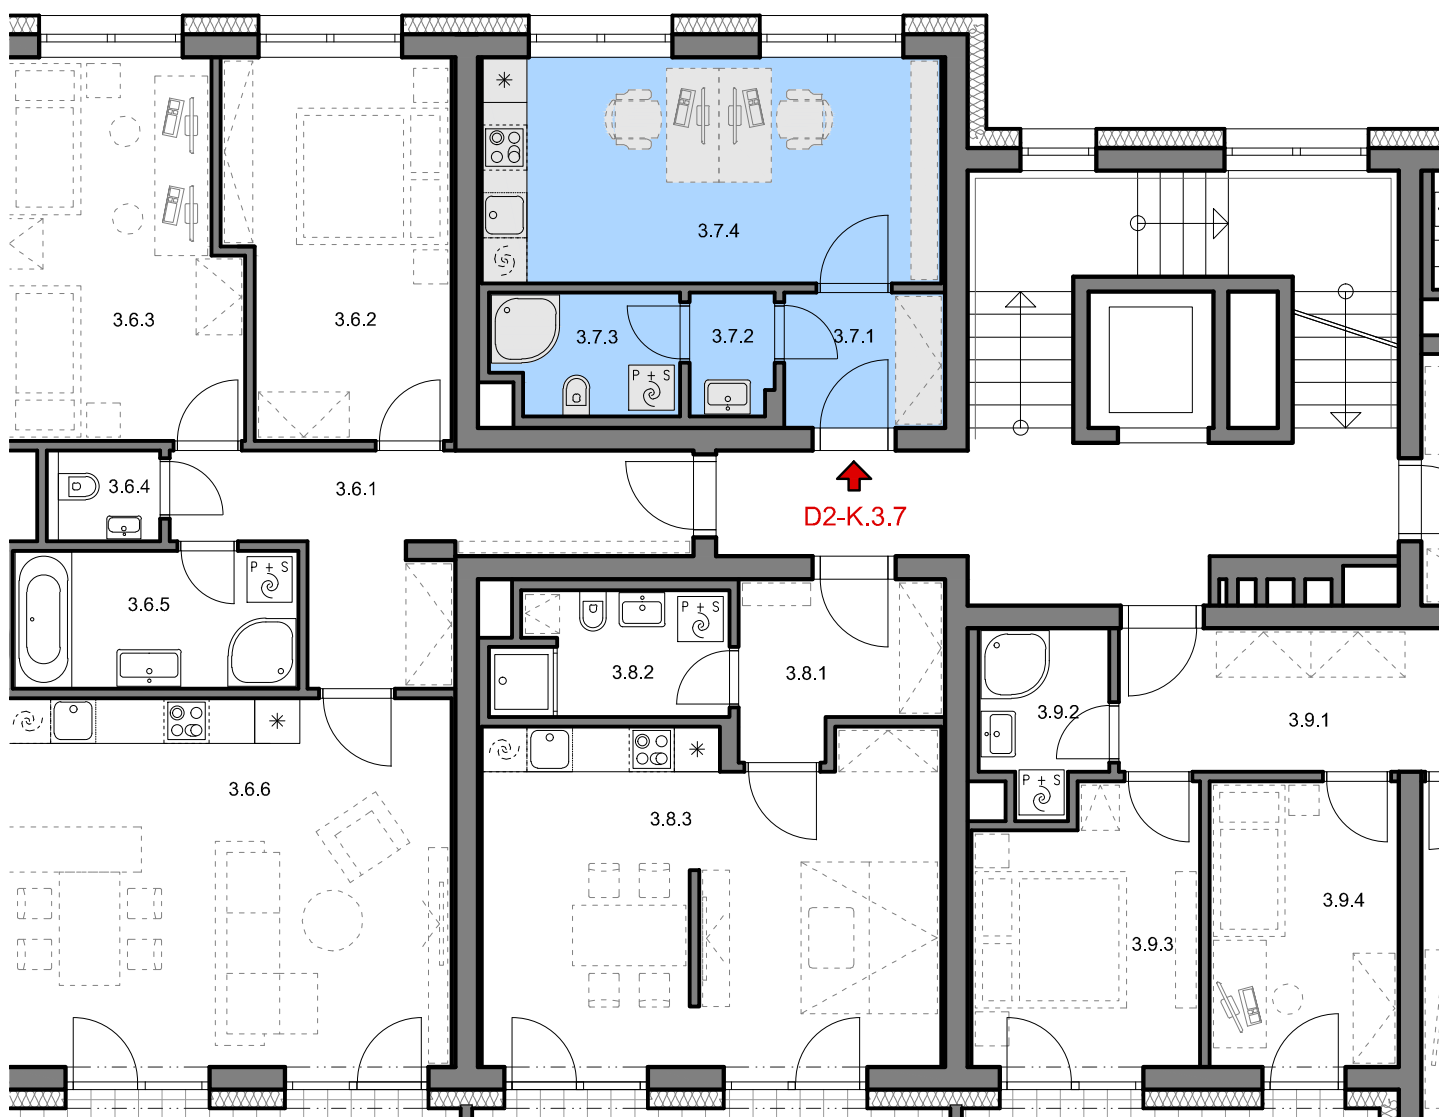

D2-K.3.7



INVESTOR: LERAM estate s.r.o., Pátevní 1216/7, Bystrc, 635 00 Brno

AUTOR: architektonický ateliér MIMOTO s.r.o.