

# Bytový dům ŠLAPANICE

PODLAŽÍ: **3.NP**

BYT č.: **D2-B.3.8**

**BYT** **1+KK**

VÝMĚRA MÍSTNOSTÍ

3.8.1 ZÁDVEŘÍ + CHODBA 5.70 m<sup>2</sup>

3.8.2 KOUPELNA 4.90 m<sup>2</sup>

3.8.3 OBYTNÝ PROSTOR 27.20 m<sup>2</sup>

**ČISTÁ PLOCHA BYTU 37,60 m<sup>2</sup>**


**CELKEM PLOCHA 39,80 m<sup>2</sup>**

Zákonná prodejní výměra bytu dle zákona č.89/2012 Sb.


3.8.4 LODŽIE 12.30 m<sup>2</sup>

**CELKEM K PRODEJI 52,10 m<sup>2</sup>**


SCHÉMATICKÝ ŘEZ

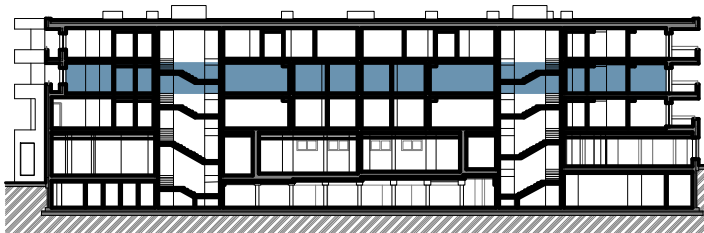

SCHÉMATICKÝ PŮDORYS

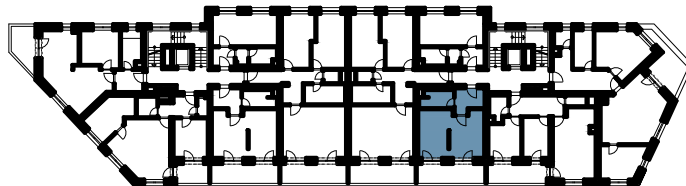

PŮDORYS 1:100

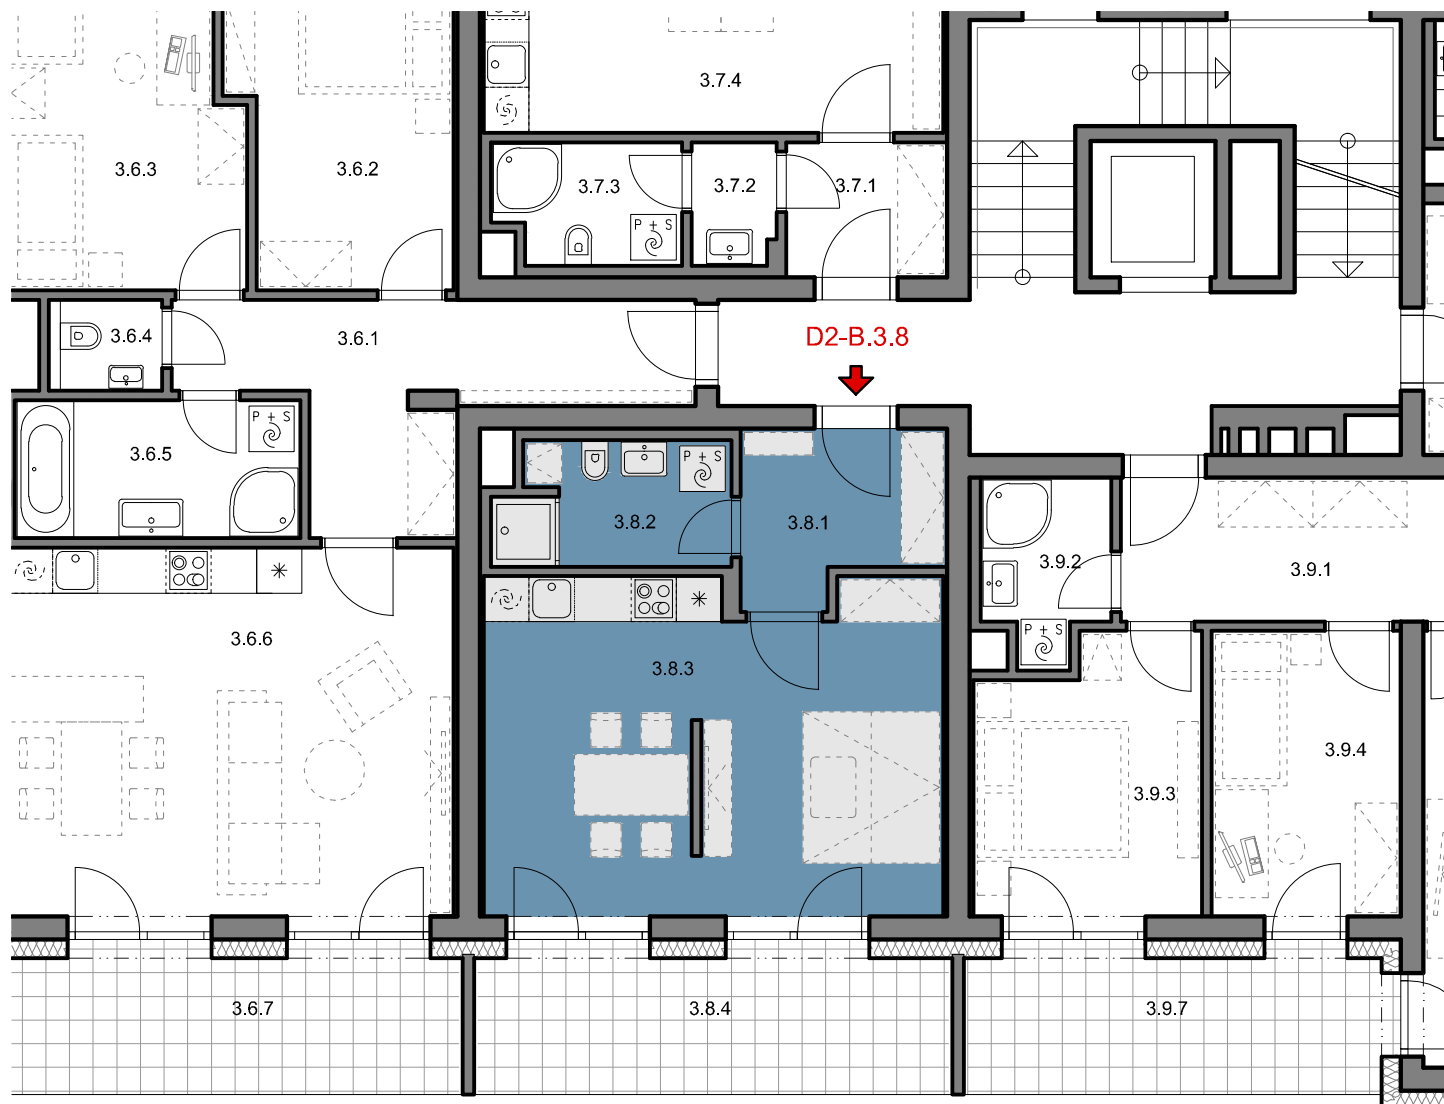

INVESTOR: LERAM estate s.r.o., Páteční 1216/7, Bystrc, 635 00 Brno

AUTOR: architektonický ateliér MIMOTO s.r.o.