

Bytový dům ŠLAPANICE

PODLAŽÍ: **3.NP**

BYT č.: **D2-B.3.10**

BYT **3+KK**

VÝMĚRA MÍSTNOSTÍ

3.10.1 ZÁDVEŘÍ + CHODBA 14.90 m²

3.10.2 WC 2.60 m²

3.10.3 KOUPELNA 6.70 m²

3.10.4 LOŽNICE 18.40 m²

3.10.5 OBYTNÝ PROSTOR 30.20 m²

3.10.6 POKOJ 12.30 m²

ČISTÁ PLOCHA BYTU 85,10 m²


CELKEM PLOCHA 90,40 m²

Zákonná prodejní výměra bytu dle zákona č.89/2012 Sb.


3.10.7 LODŽIE 11.50 m²

CELKEM K PRODEJI 101,90 m²


SCHÉMATICKÝ ŘEZ

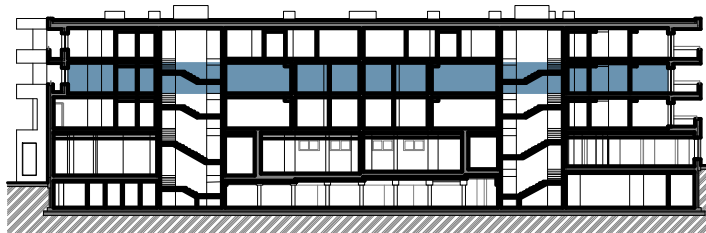

SCHÉMATICKÝ PŮDORYS

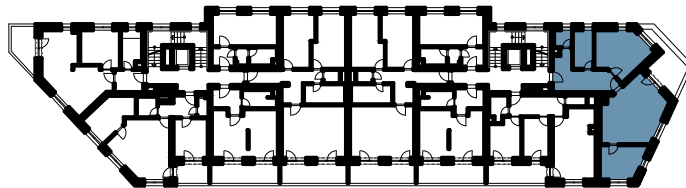

PŮDORYS 1:100

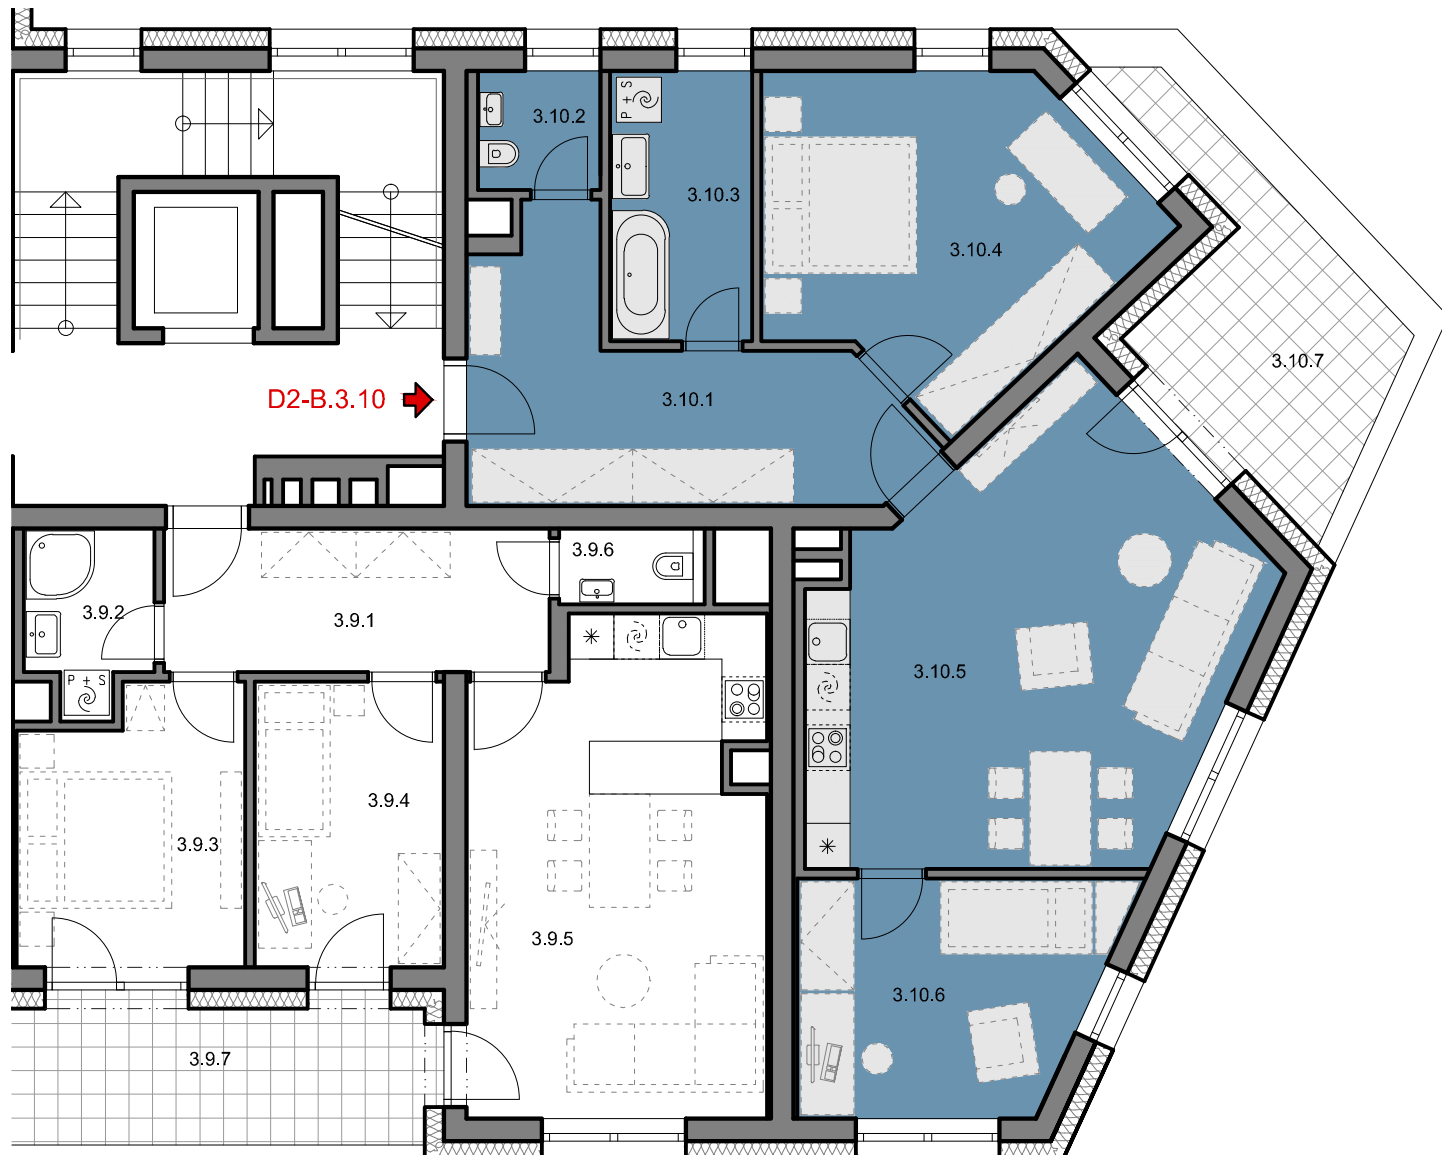

INVESTOR: LERAM estate s.r.o., Páteční 1216/7, Bystrc, 635 00 Brno

AUTOR: architektonický ateliér MIMOTO s.r.o.