

Bytový dům ŠLAPANICE

PODLAŽÍ: **4.NP**

BYT č.: **D1-B.4.3**

BYT **1+KK**

VÝMĚRA MÍSTNOSTÍ

4.3.1 ZÁDVEŘÍ + CHODBA 5.70 m²

4.3.2 KOUPELNA 4.90 m²

4.3.3 OBYTNÝ PROSTOR 27.40 m²

ČISTÁ PLOCHA BYTU 38,00 m²

CELKEM PLOCHA 39,80 m²

Zákonná prodejní výměra bytu dle zákona č.89/2012 Sb.


4.3.4 LODŽIE 12.30 m²

CELKEM K PRODEJI 52,10 m²


SCHÉMATICKÝ ŘEZ



SCHÉMATICKÝ PŮDORYS

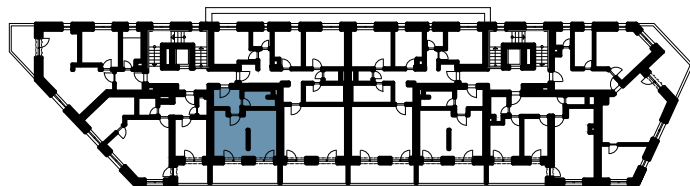

PŮDORYS 1:100

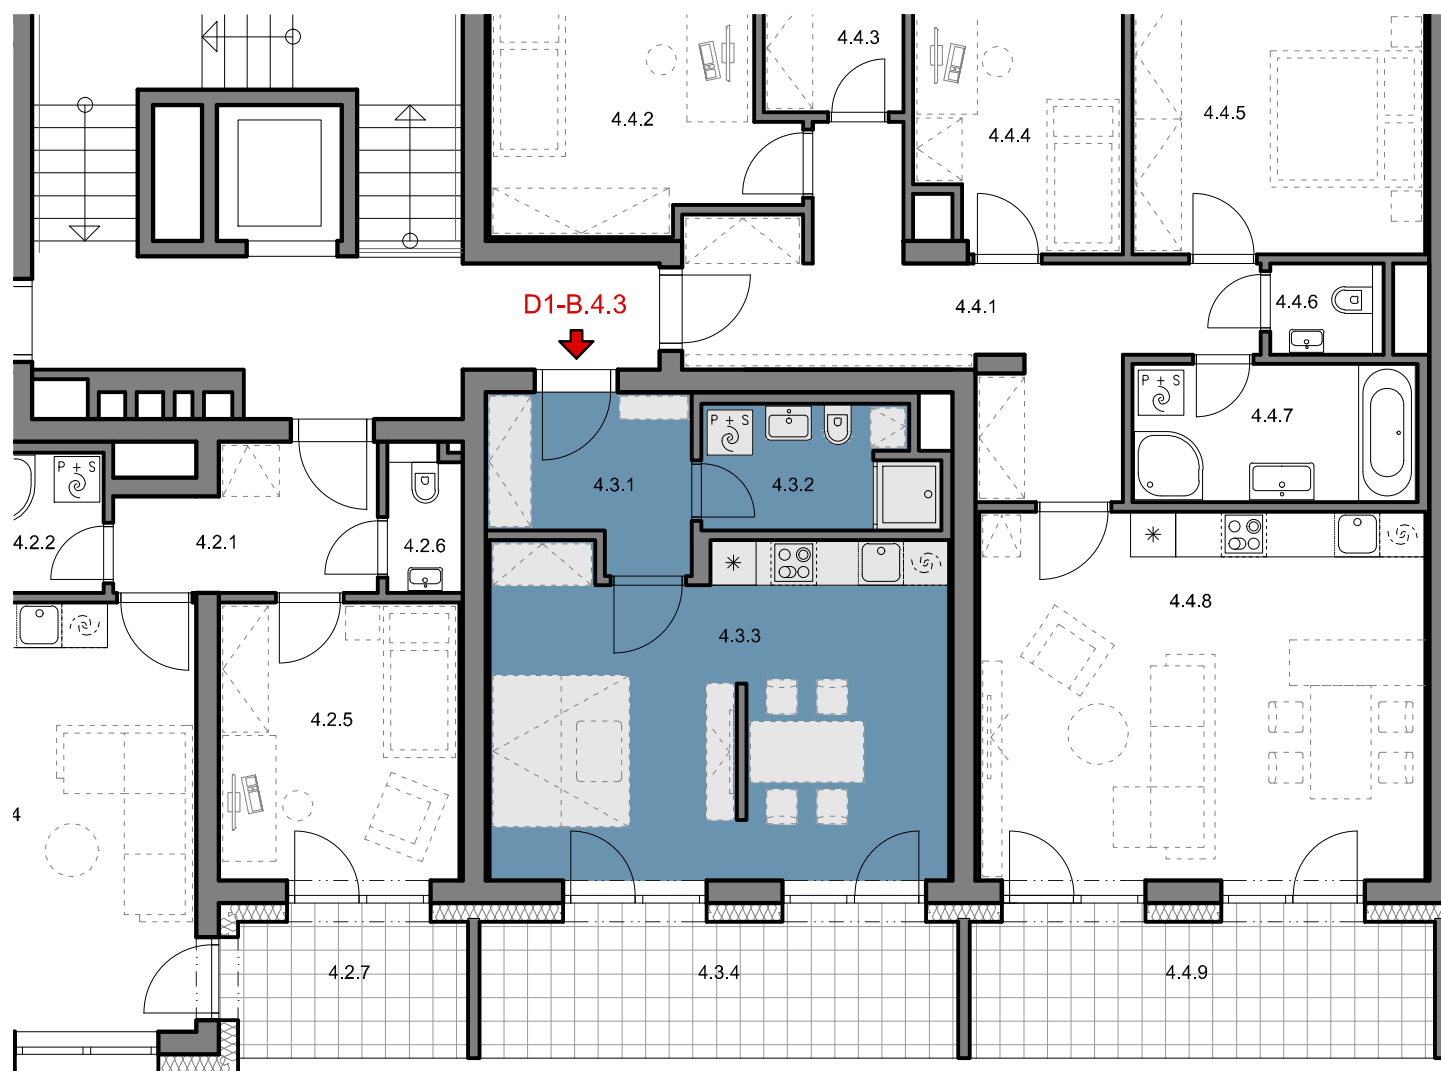

INVESTOR: LERAM estate s.r.o., Pátevní 1216/7, Bystrc, 635 00 Brno

AUTOR: architektonický ateliér MIMOTO s.r.o.