

Bytový dům ŠLAPANICE

PODLAŽÍ: **4.NP**

BYT č.: **D1-B.4.4**

BYT 4+KK

VÝMĚRA MÍSTNOSTÍ

4.4.1	ZÁDVEŘÍ + CHODBA	16.90 m ²
4.4.2	POKOJ	12.00 m ²
4.4.3	ŠATNA	3.10 m ²
4.4.4	POKOJ	9.30 m ²
4.4.5	LOŽNICE	13.90 m ²
4.4.6	WC	1.60 m ²
4.4.7	KOUPELNA	6.90 m ²
4.4.8	OBYTNÝ PROSTOR	29.50 m ²
ČISTÁ PLOCHA BYTU		93,20 m²
CELKEM PLOCHA		99,70 m²

Zákonná prodejní výměra bytu dle zákona č.89/2012 Sb.

4.4.9 LODŽIE 12.00 m²



CELKEM K PRODEJI 111,70 m²

PŮDORYS 1:100

SCHÉMATICKÝ ŘEZ



SCHÉMATICKÝ PŮDORYS

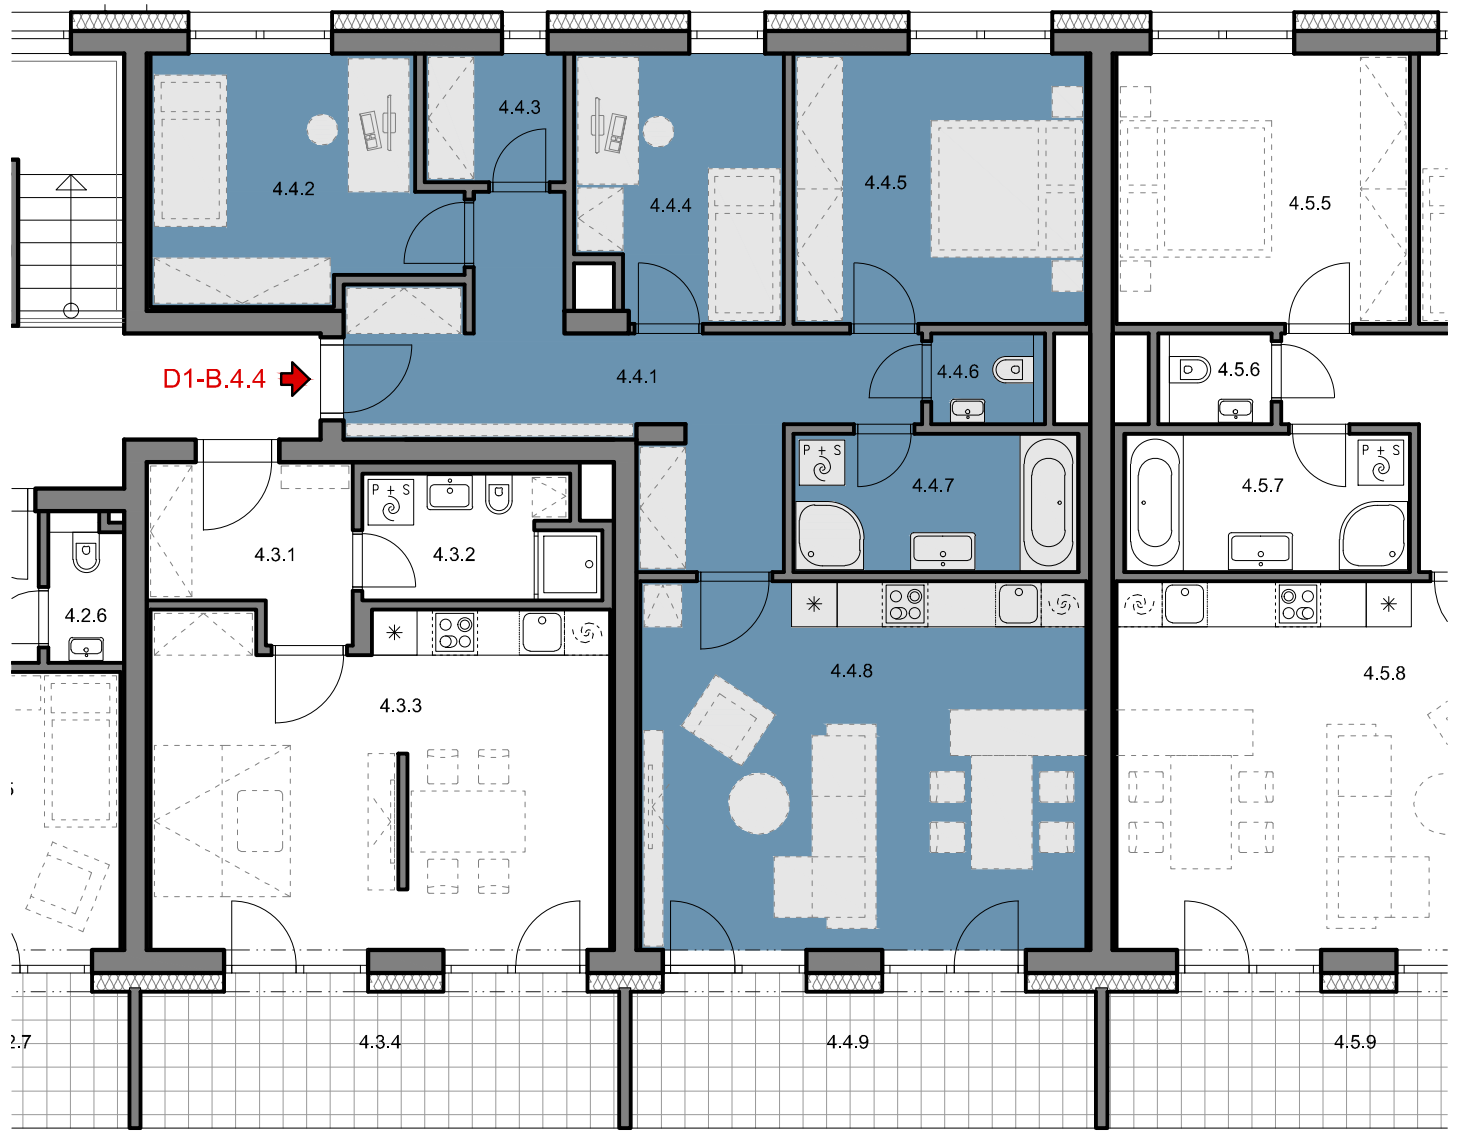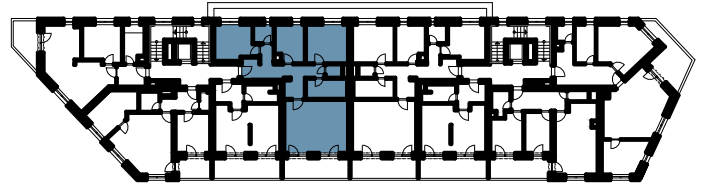

INVESTOR: LERAM estate s.r.o., Páteční 1216/7, Bystrc, 635 00 Brno

AUTOR: architektonický ateliér MIMOTO s.r.o.