

# Bytový dům ŠLAPANICE

PODLAŽÍ: **4.NP**

BYT č.: **D2-B.4.5**

**BYT** **4+KK**

VÝMĚRA MÍSTNOSTÍ

4.5.1	ZÁDVEŘÍ + CHODBA	16.90 m <sup>2</sup>
4.5.2	POKOJ	12.00 m <sup>2</sup>
4.5.3	ŠATNA	3.10 m <sup>2</sup>
4.5.4	POKOJ	9.30 m <sup>2</sup>
4.5.5	LOŽNICE	13.90 m <sup>2</sup>
4.5.6	WC	1.60 m <sup>2</sup>
4.5.7	KOUPELNA	6.90 m <sup>2</sup>
4.5.8	OBYTNÝ PROSTOR	29.50 m <sup>2</sup>
<b>ČISTÁ PLOCHA BYTU</b>		<b>93,20 m<sup>2</sup></b>
<b>CELKEM PLOCHA</b>		<b>99,70 m<sup>2</sup></b>

Zákonná prodejní výměra bytu dle zákona č.89/2012 Sb.

4.5.9 LODŽIE 12.00 m<sup>2</sup>



**CELKEM K PRODEJI 111,70 m<sup>2</sup>**

PŮDORYS 1:100

SCHÉMATICKÝ ŘEZ



SCHÉMATICKÝ PŮDORYS

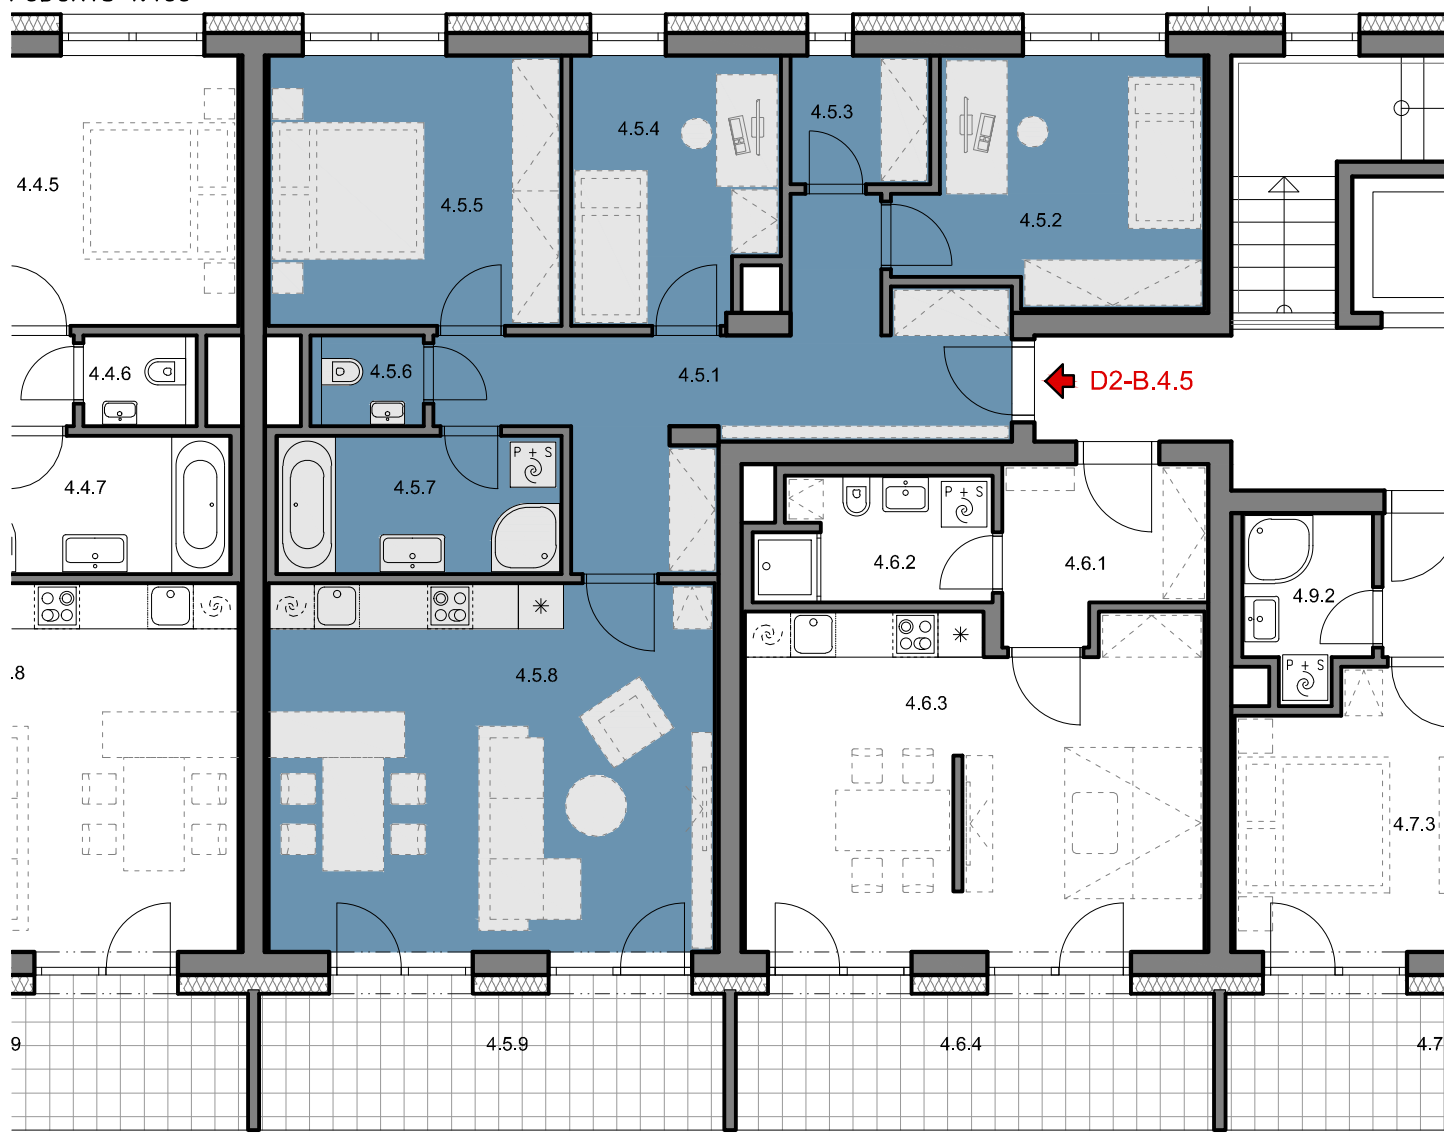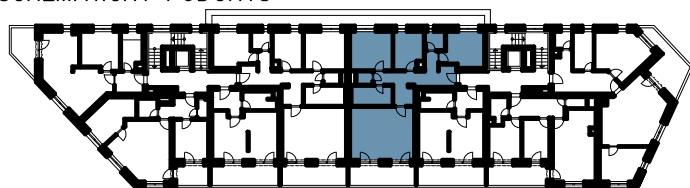

INVESTOR: LERAM estate s.r.o., Páteční 1216/7, Bystrc, 635 00 Brno

AUTOR: architektonický ateliér MIMOTO s.r.o.